


Dimensions et Implantation de la distribution électrique

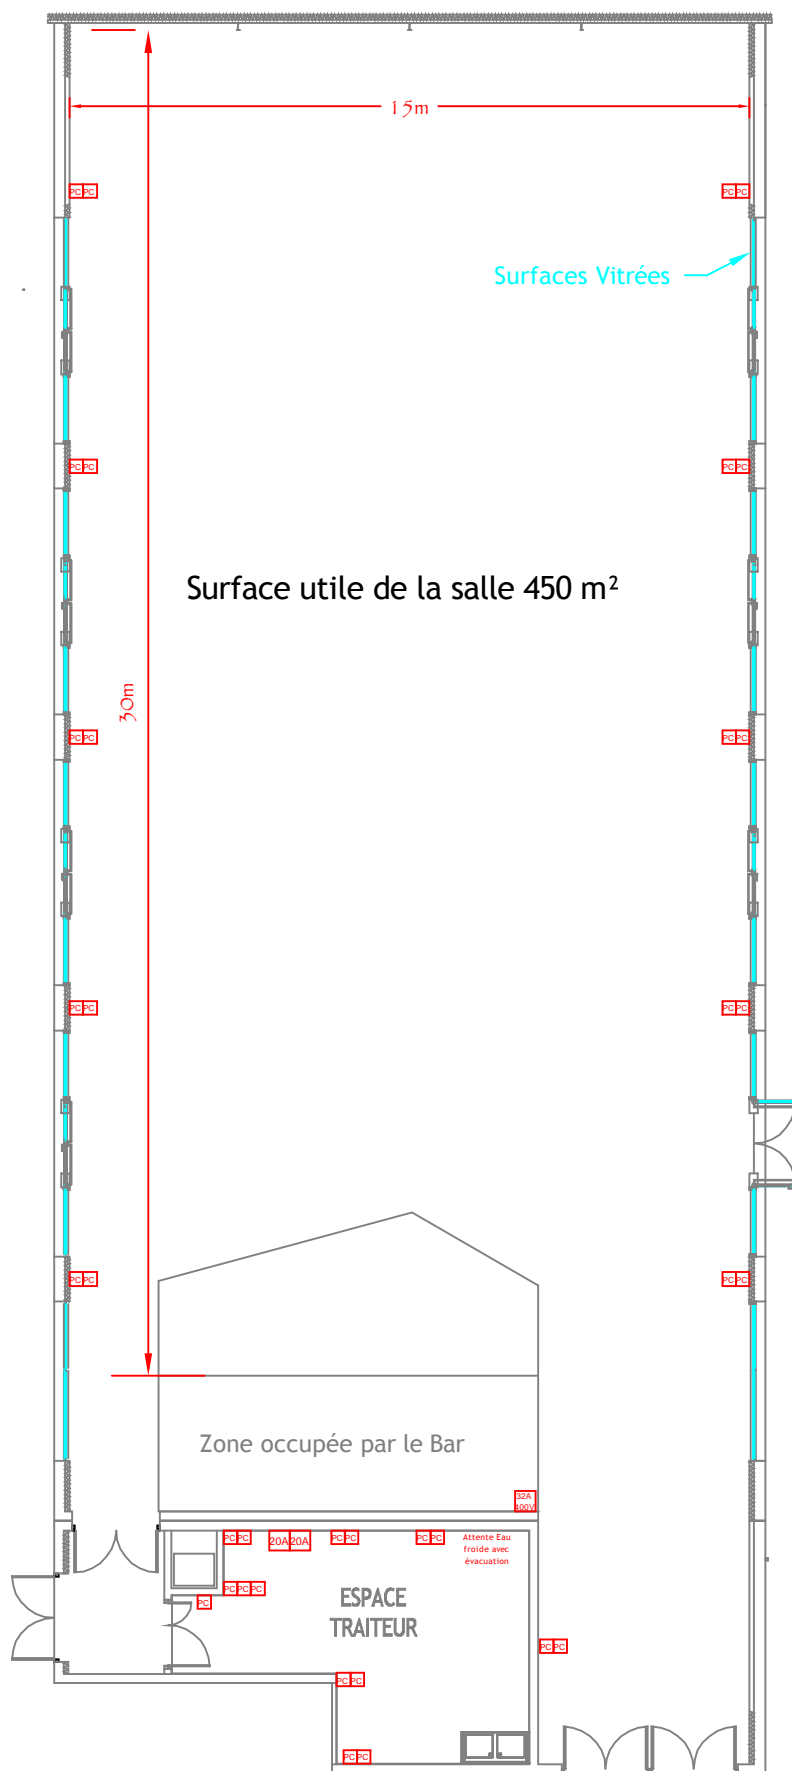

La salle de réception comporte 2 circuits 16A séparés 
L'espace traiteur comporte 4 circuits 16A différents  & 3 circuits 20A 

NOTA BENE: Ce plan n'est pas contractuel. L'implantation décrite est donnée à titre d'exemple.
Aussi vos exigences techniques sont amenées à la modifier.