


Cotations diverses

Salle de réception
450 m²
32,79m

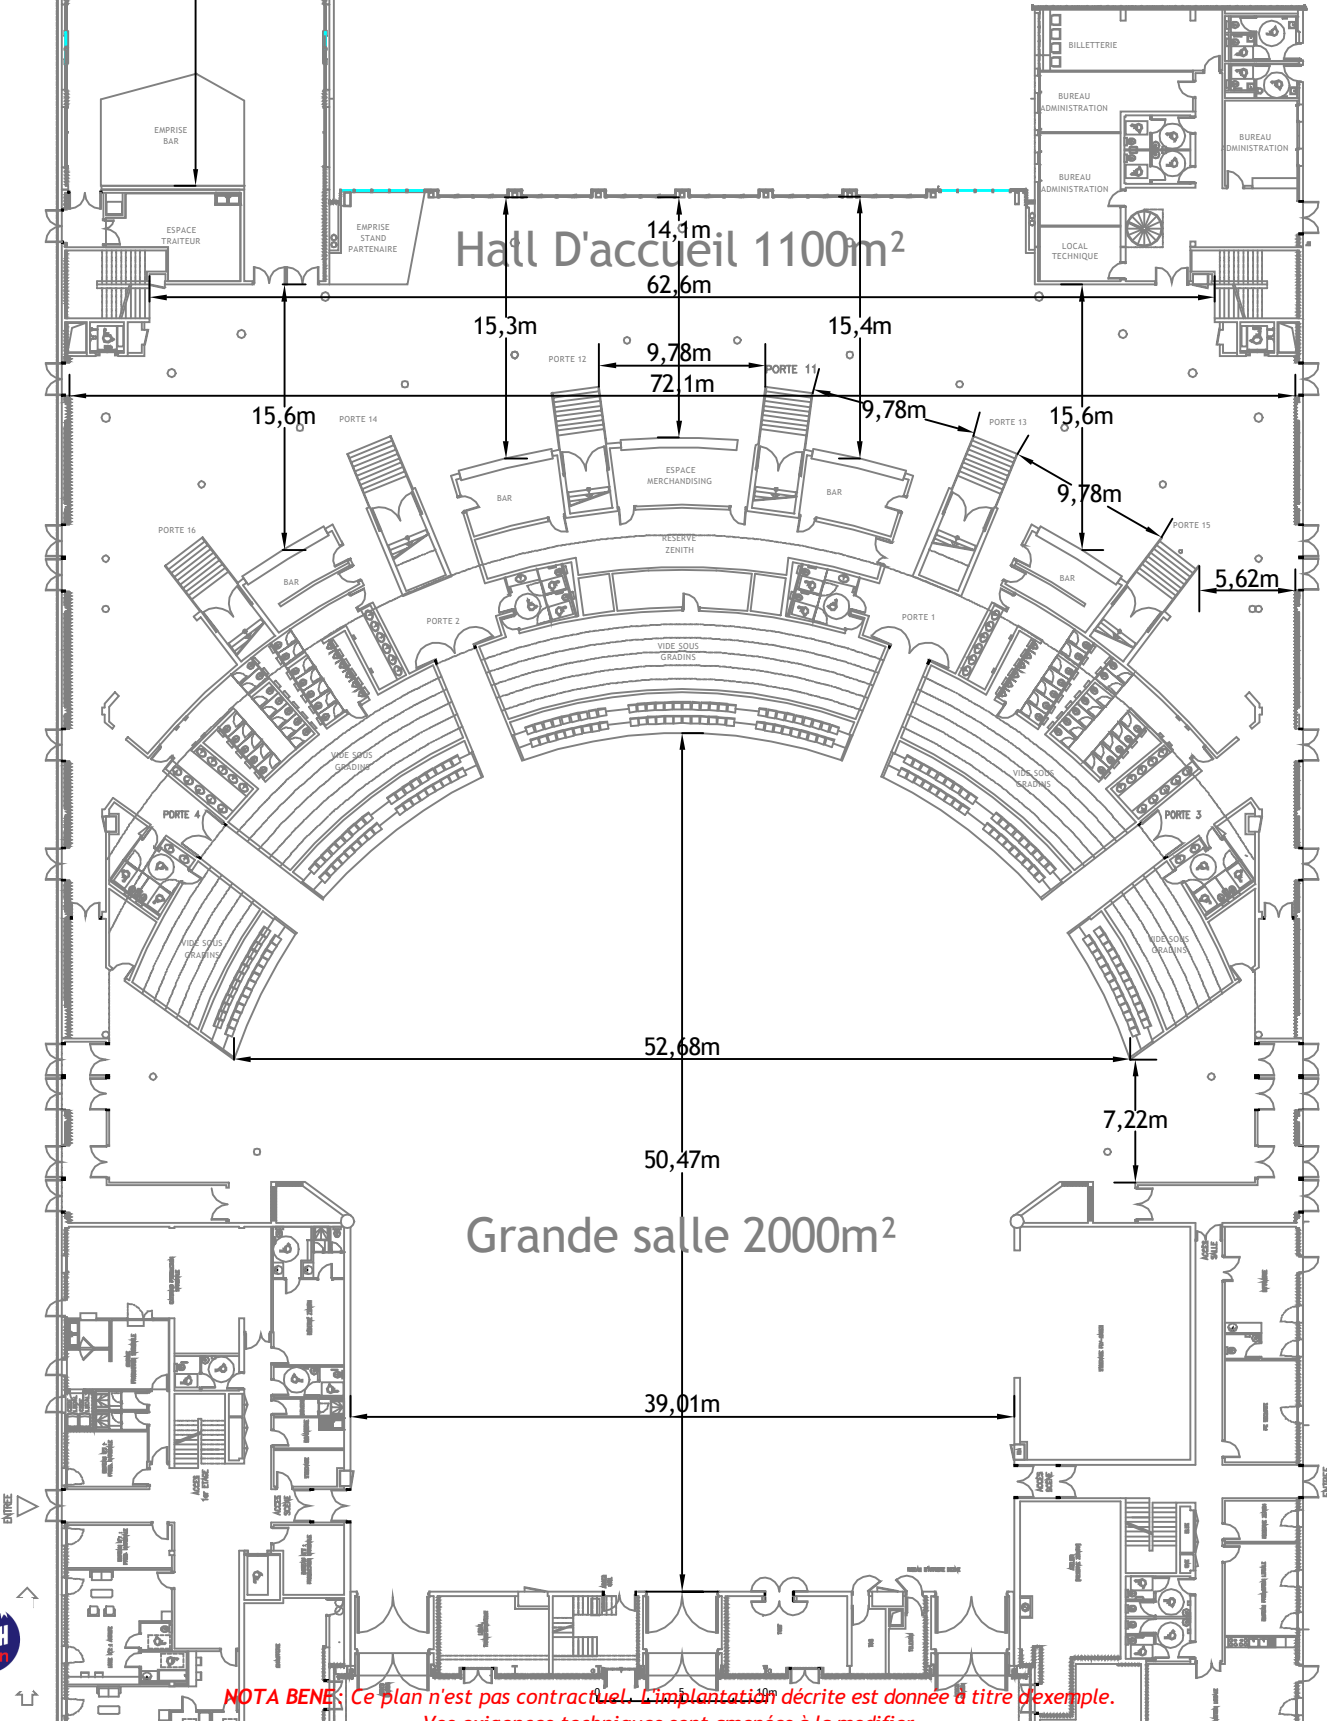

NOTA BENE: Ce plan n'est pas contractuel. L'implantation décrite est donnée à titre d'exemple. Vos exigences techniques sont amenées à la modifier.

