


Configuration Salon 27 stands 3m x 2m

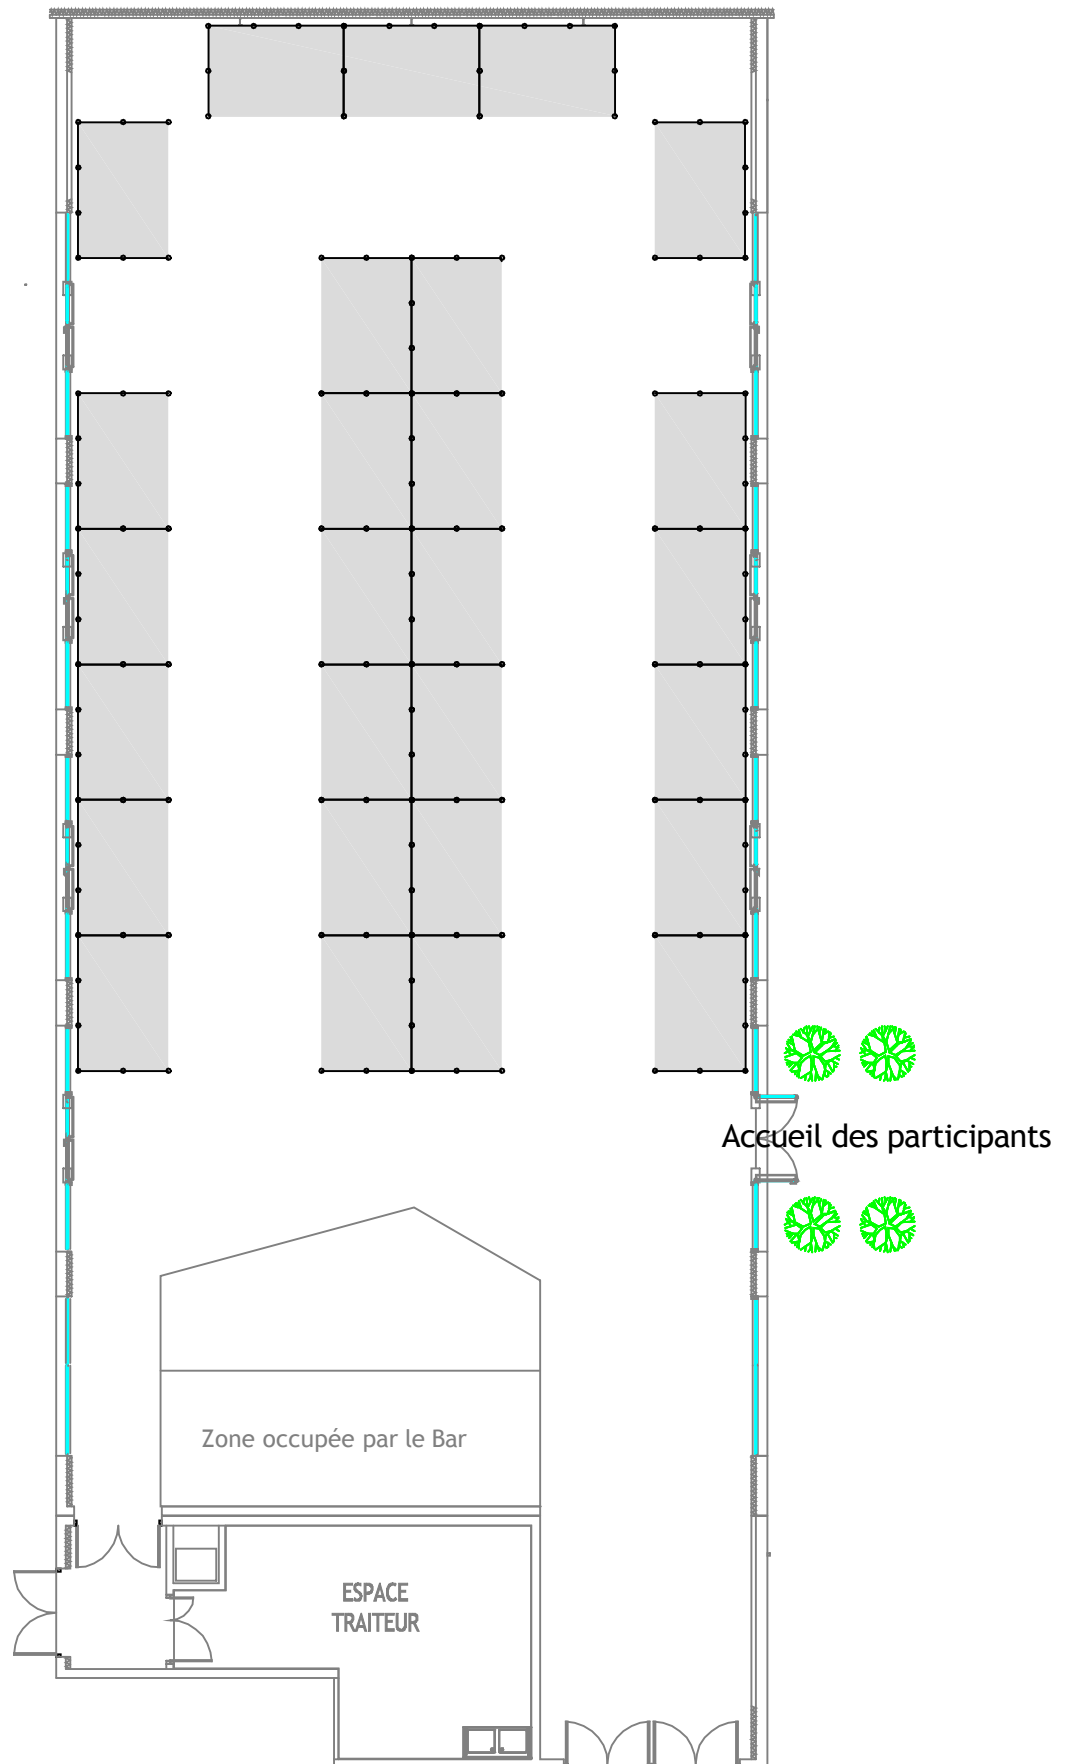

L'utilisation en salle nécessite un cahier des charges spécifique à l'exposition
Nombre maximum de public admissible simultanément: 450 personnes
NOTA BENE: Ce plan n'est pas contractuel. L'implantation décrite est donnée à titre d'exemple.
Aussi vos exigences techniques sont amenées à la modifier.