


Jauge A1 : 1634 places assises dont 16 PMR et 16 accompagnateurs

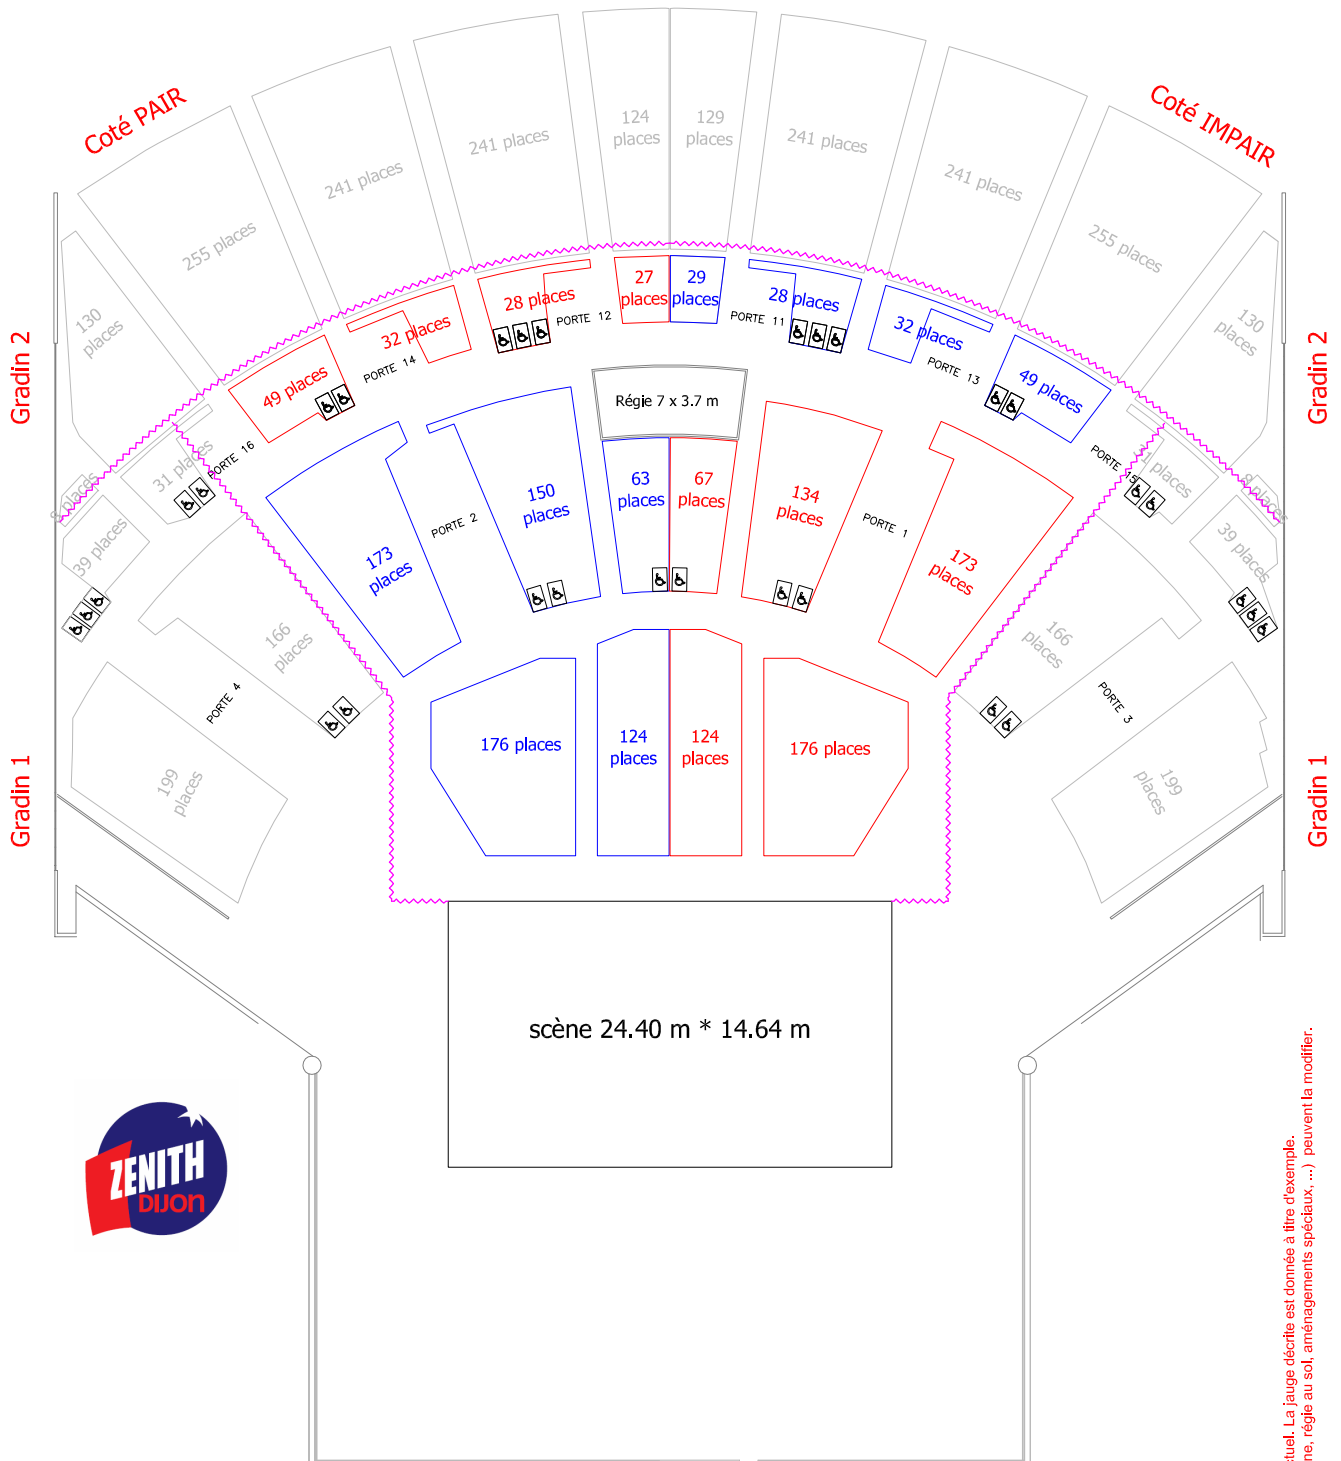

Emplacement	Effectif	dont PMR + acc.
Parterre	600	
Gradin 1	760	6 + 6
Gradin 2	274	10 + 10
Total	1634	16 + 16

MISE A JOUR
30/06/08

NOTA BENE : Ce plan n'est pas contractuel. La jauge décrite est donnée à titre d'exemple.
Vos exigences techniques (cadre de scène, régie au sol, aménagements spéciaux, ...) peuvent la modifier.