


Jauge A2 : 2707 places assises dont 16 PMR et 16 accompagnateurs

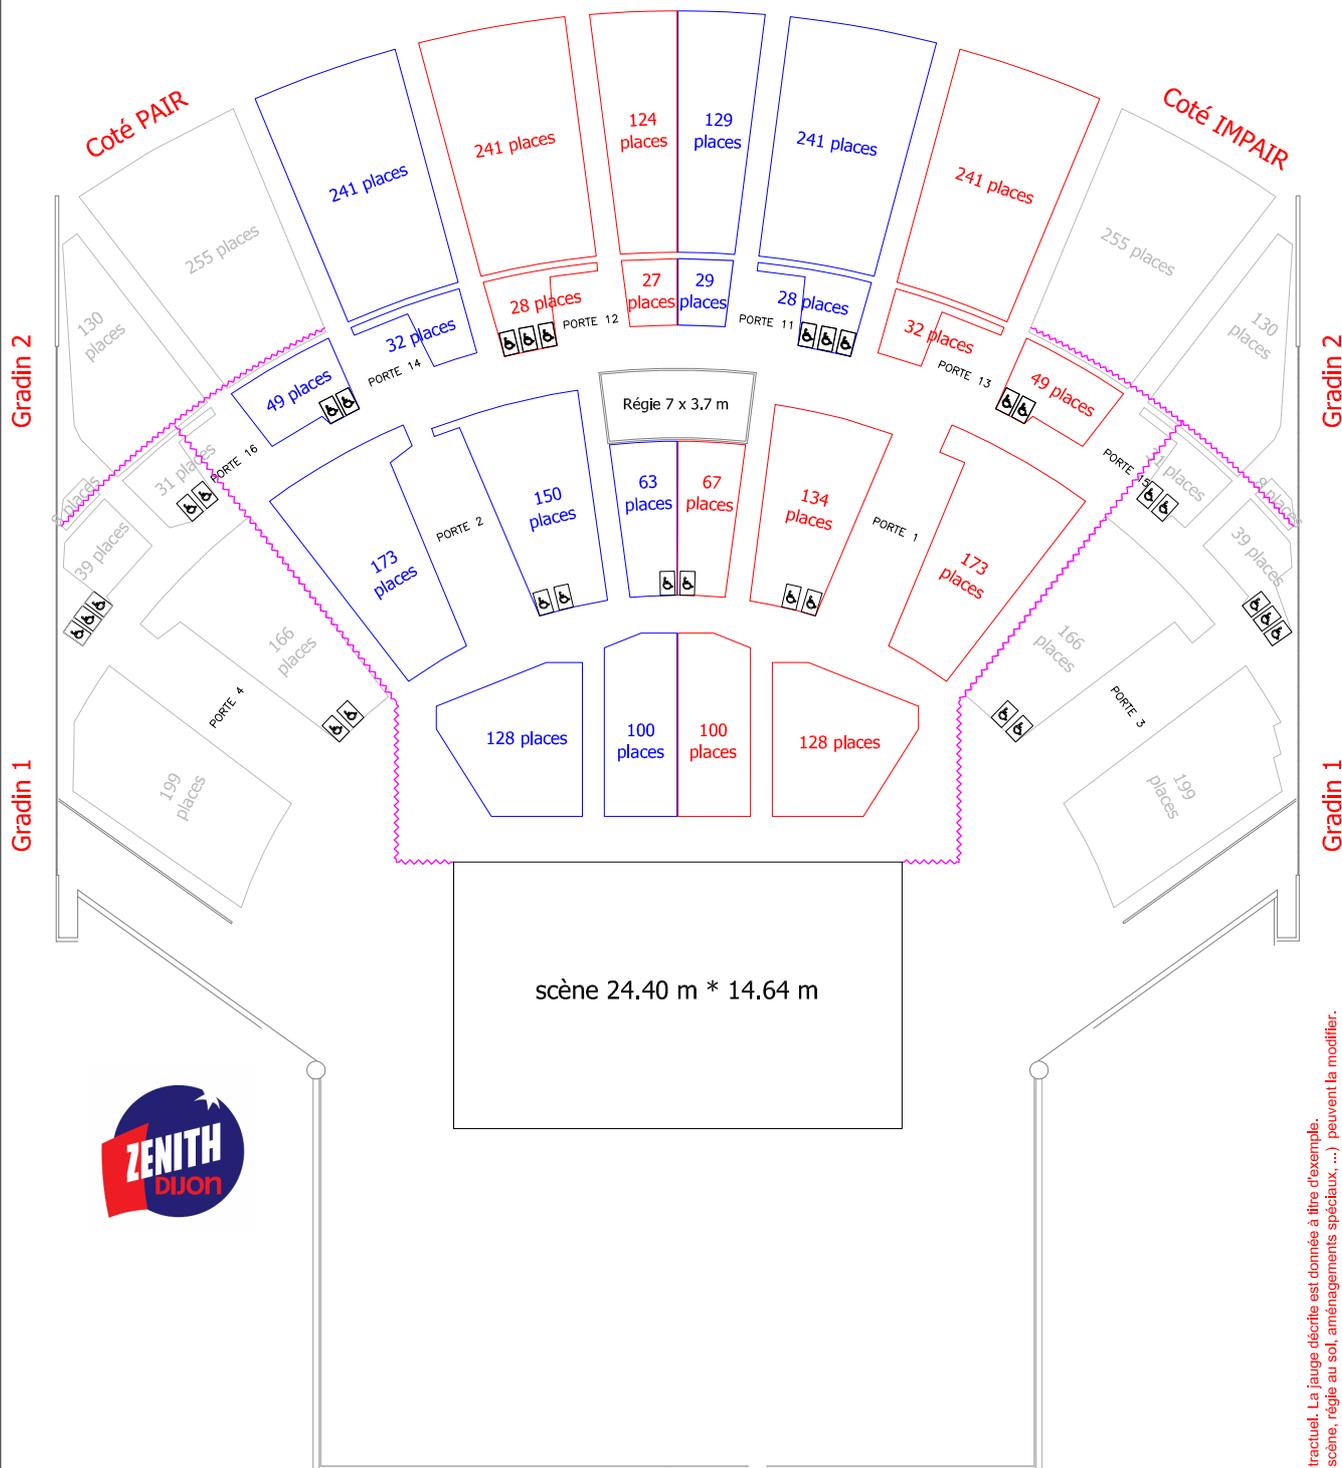

Emplacement	Effectif	dont PMR + acc.
Parterre	456	
Gradin 1	760	6 + 6
Gradin 2	1491	10 + 10
Total	2707	16 + 16

MISE A JOUR
30/06/08

NOTA BENE : Ce plan n'est pas contractuel. La jauge décrite est donnée à titre d'exemple.
 Vos exigences techniques (cadre de scène, régie au sol, aménagements spéciaux, ...) peuvent la modifier.