


# Jauge A5 : 5237 places assises dont 30 PMR et 30 accompagnateurs

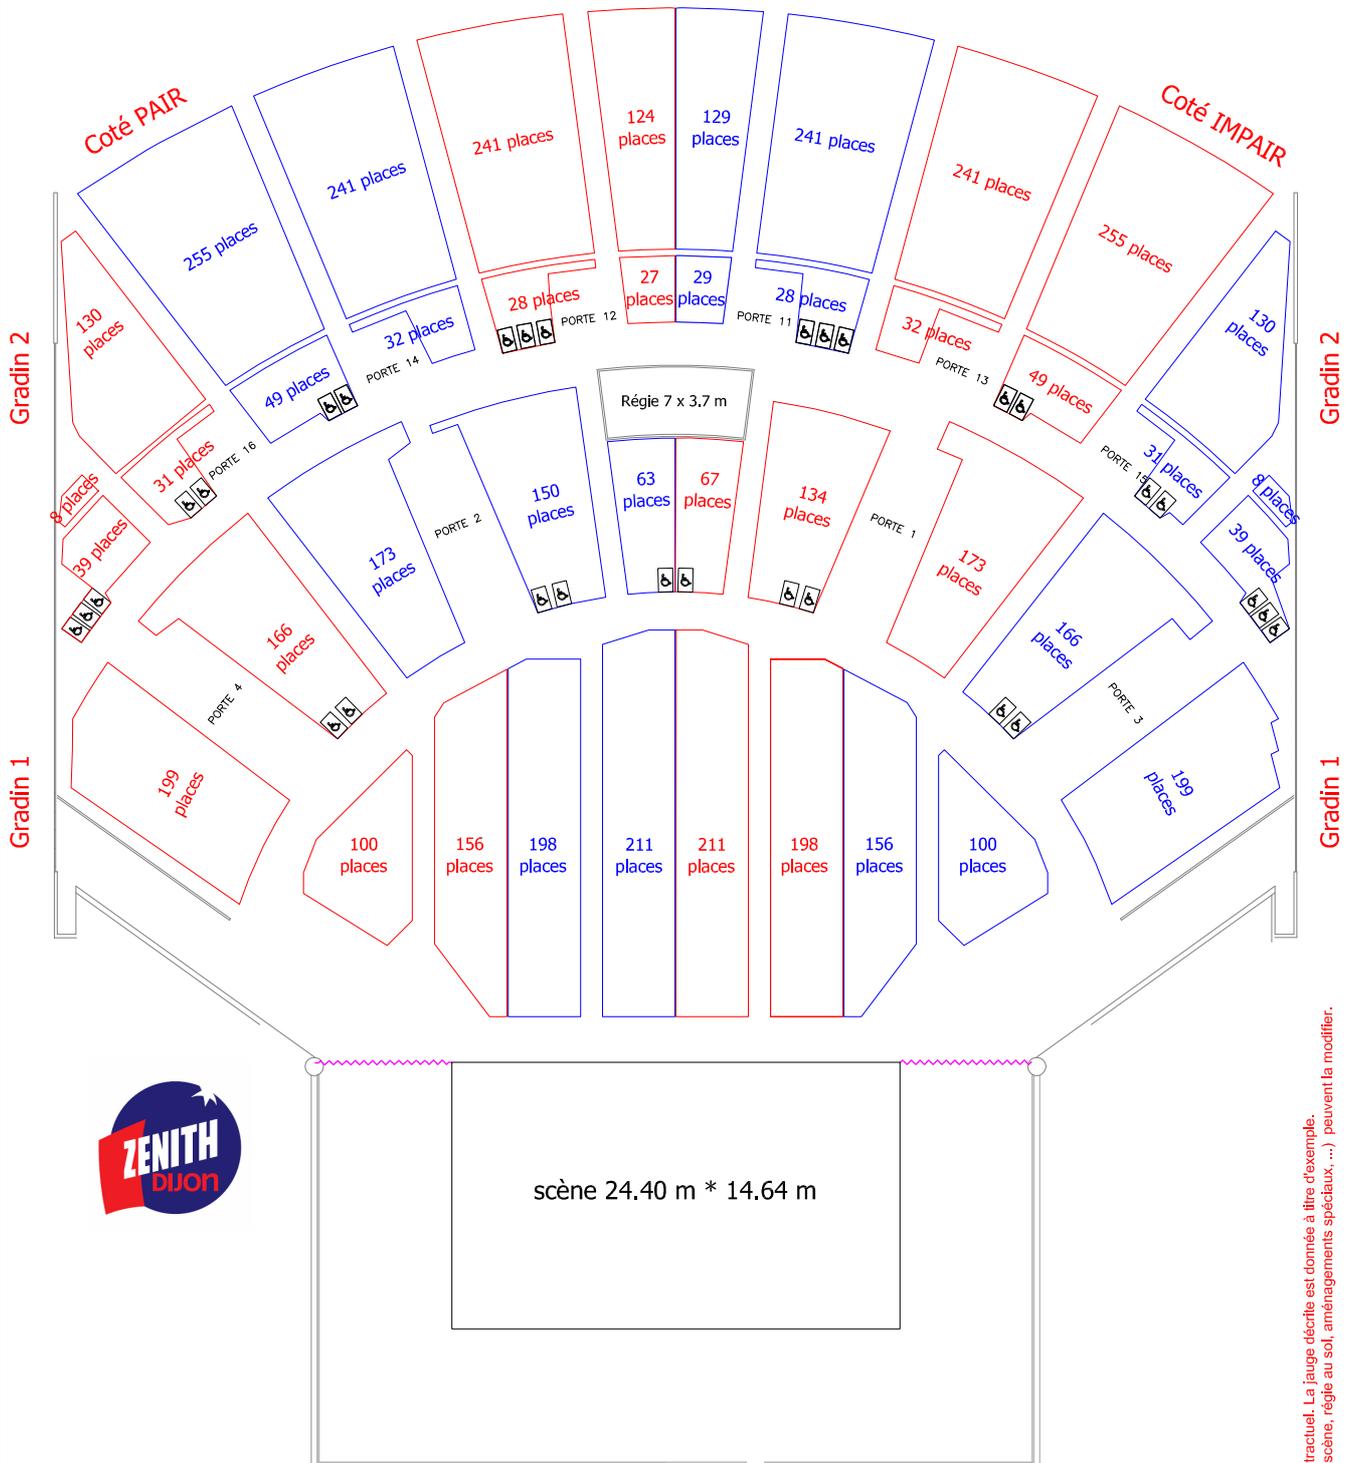

Emplacement	Effectif	dont PMR + acc.
Parterre	1330	
Gradin 1	1490	10 + 10
Gradin 2	2417	20 + 20
<b>Total</b>	<b>5237</b>	<b>30 + 30</b>

MISE A JOUR  
30/06/08

NOTA BENE : Ce plan n'est pas contractuel. La jauge décrite est donnée à titre d'exemple.  
Vos exigences techniques (cadre de scène, régie au sol, aménagements spéciaux, ...) peuvent la modifier.