


ZÉNITH DE DIJON




PLANS TECHNIQUES

- Plan du hall (accueil du public et espace merchandising)
- Plans de la zone Production Nationale (RDC et étage)
- Plan de la zone Promoteur Local
- Plan du backstage
- Plan de coupe du Zénith et cotations
- Plan du grill
- Détail d'une poutre scénographique
- Plan de circulation et de stationnement dans l'enceinte du Zénith
- Plan de la Salle de Réception

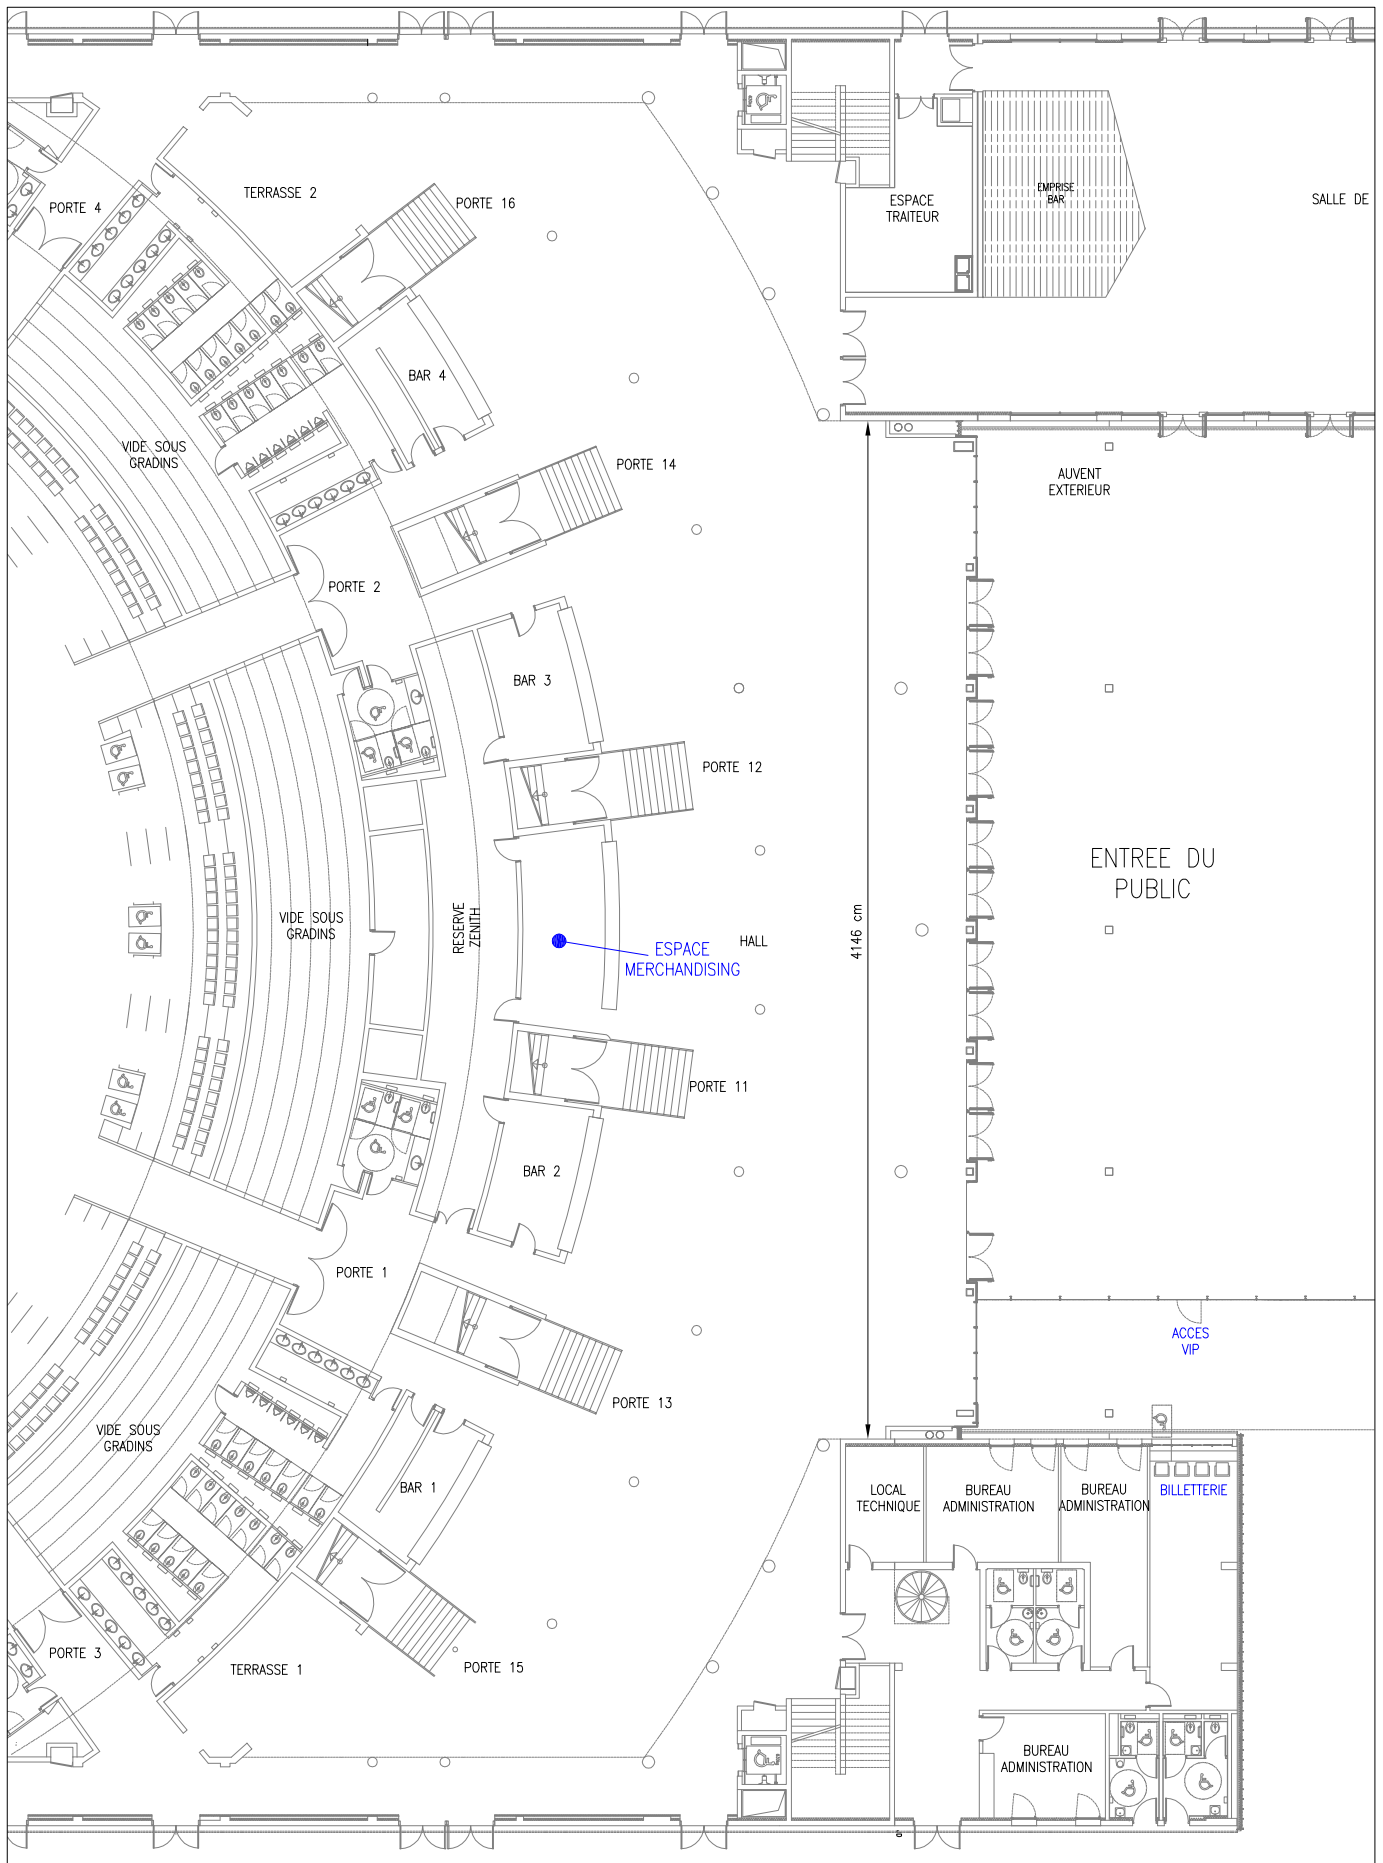

ZENITH DE DIJON : hall d'entrée public
bars et merchandising

date : 09/05/2006

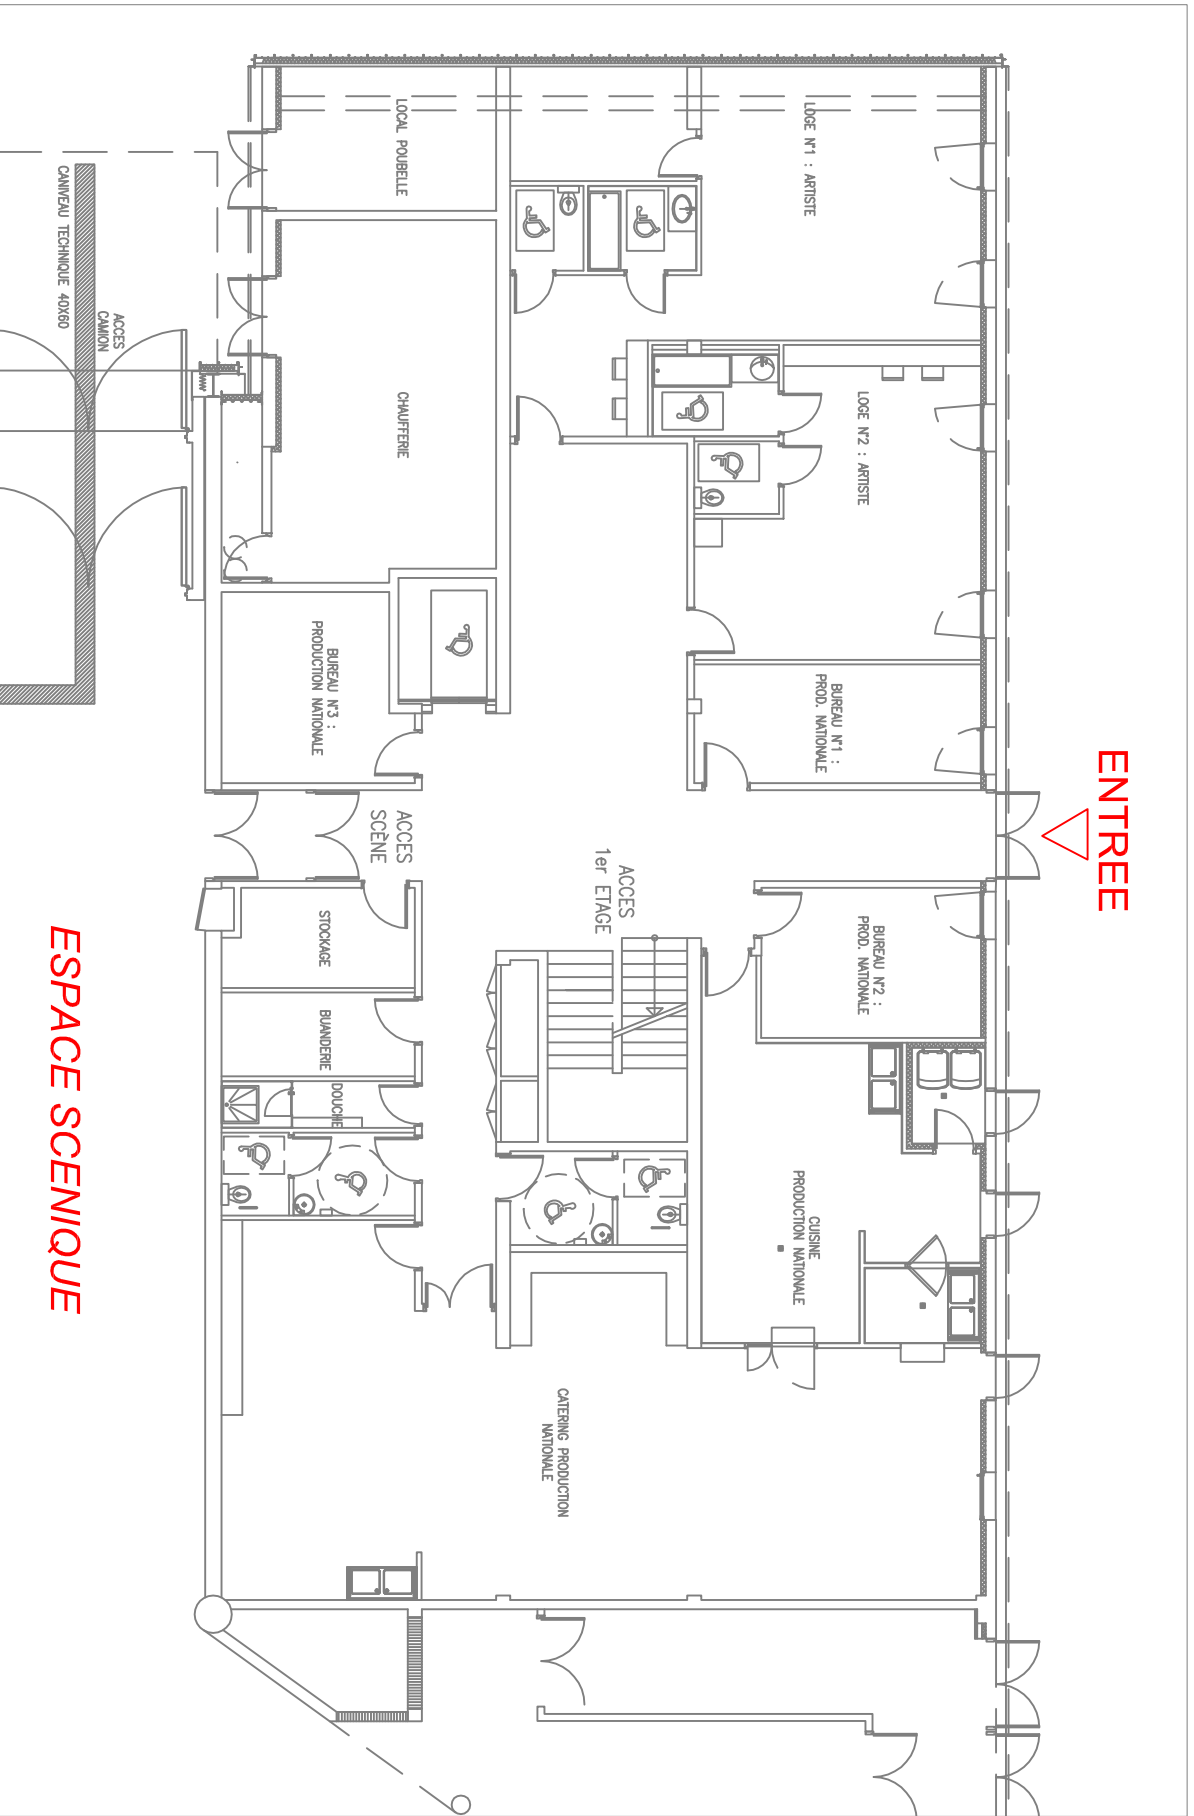


ENTREE

ESPACE SCENIQUE


ZENITH DE DIJON: zone de production nationale
RDC

date: 06/08/2007

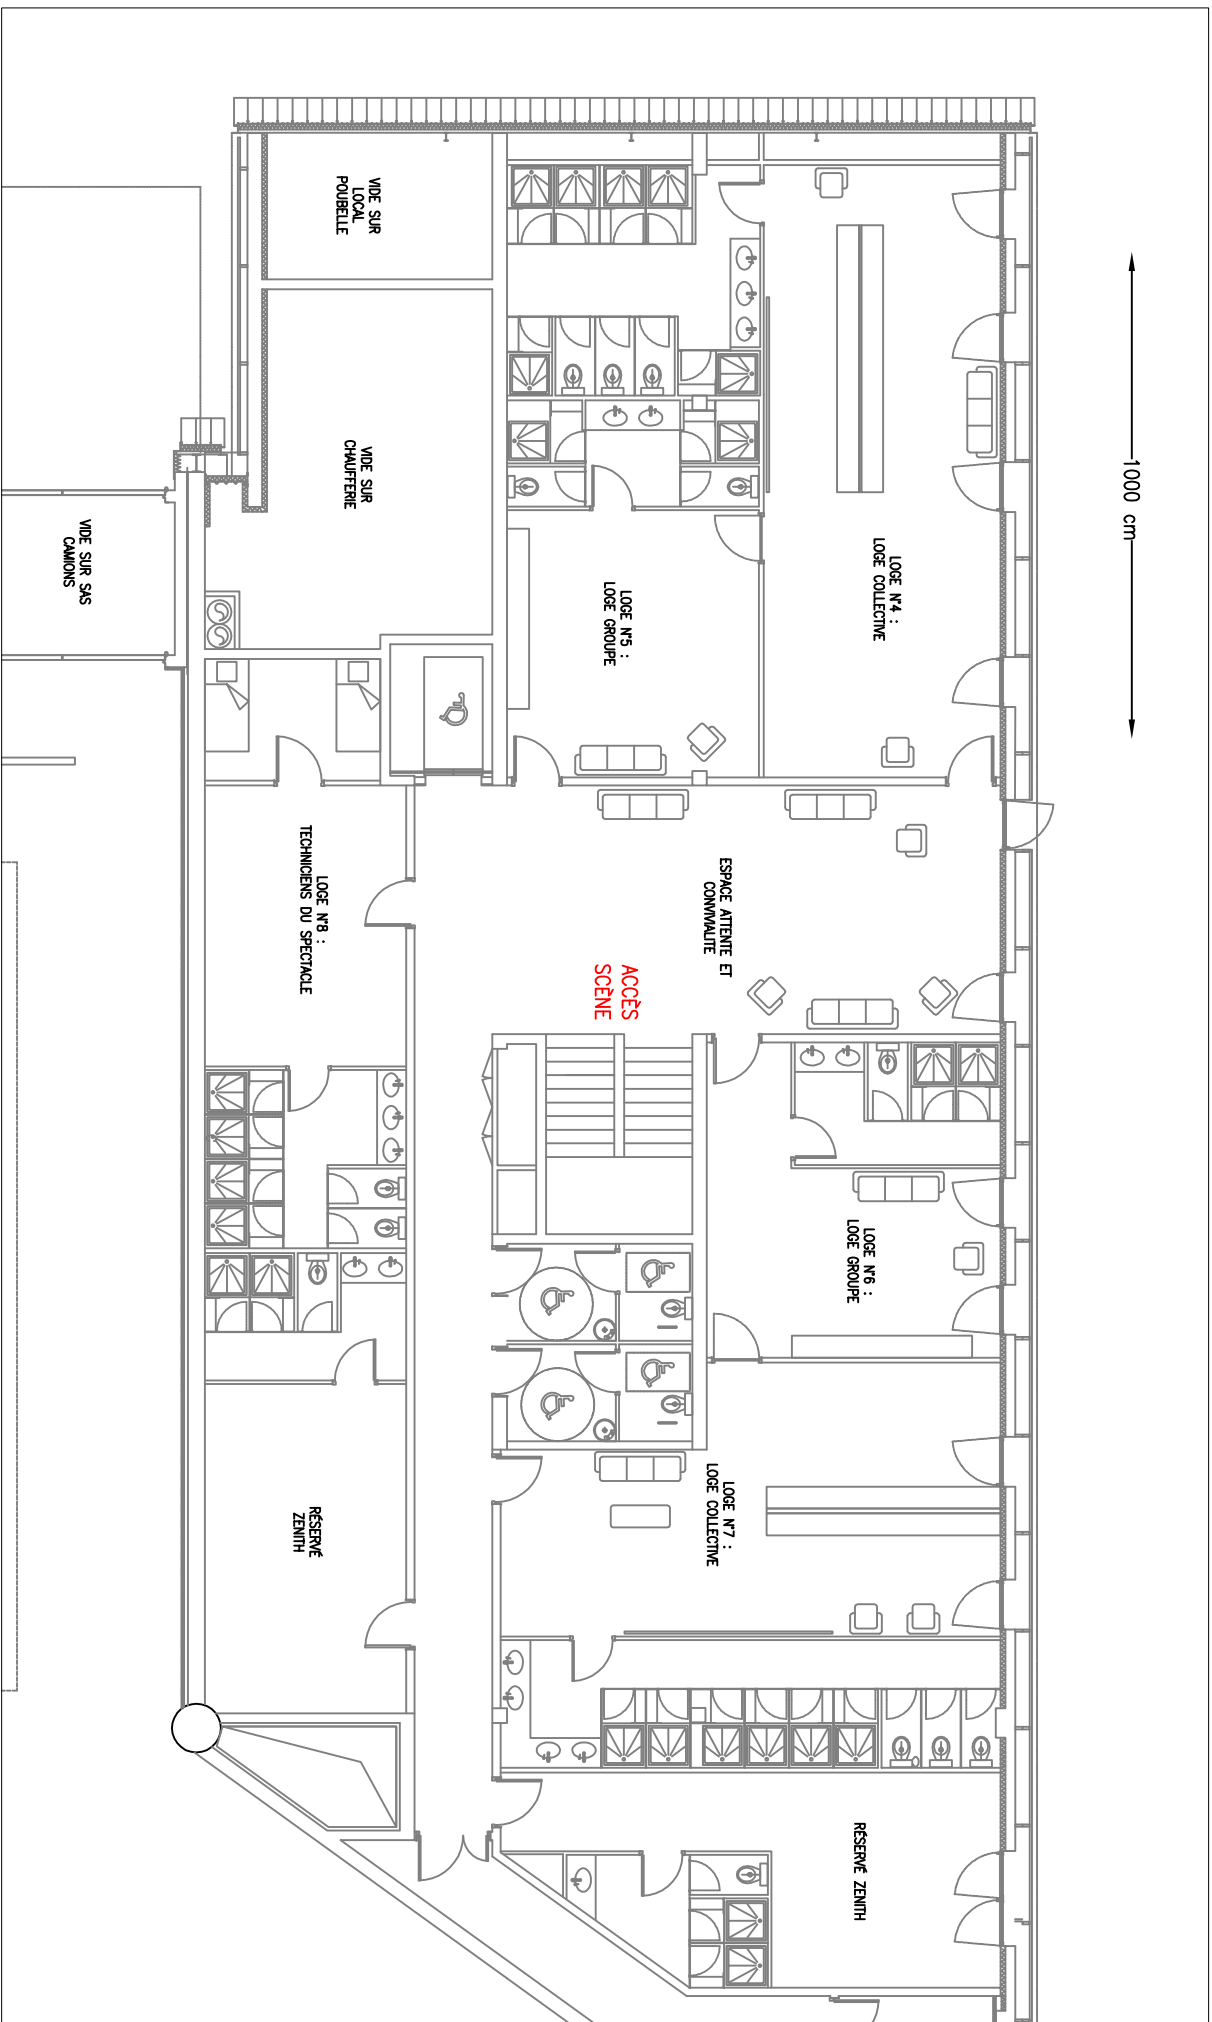


ZENITH DE DIJON : zone production nationale
1er étage

date : 09/05/2006

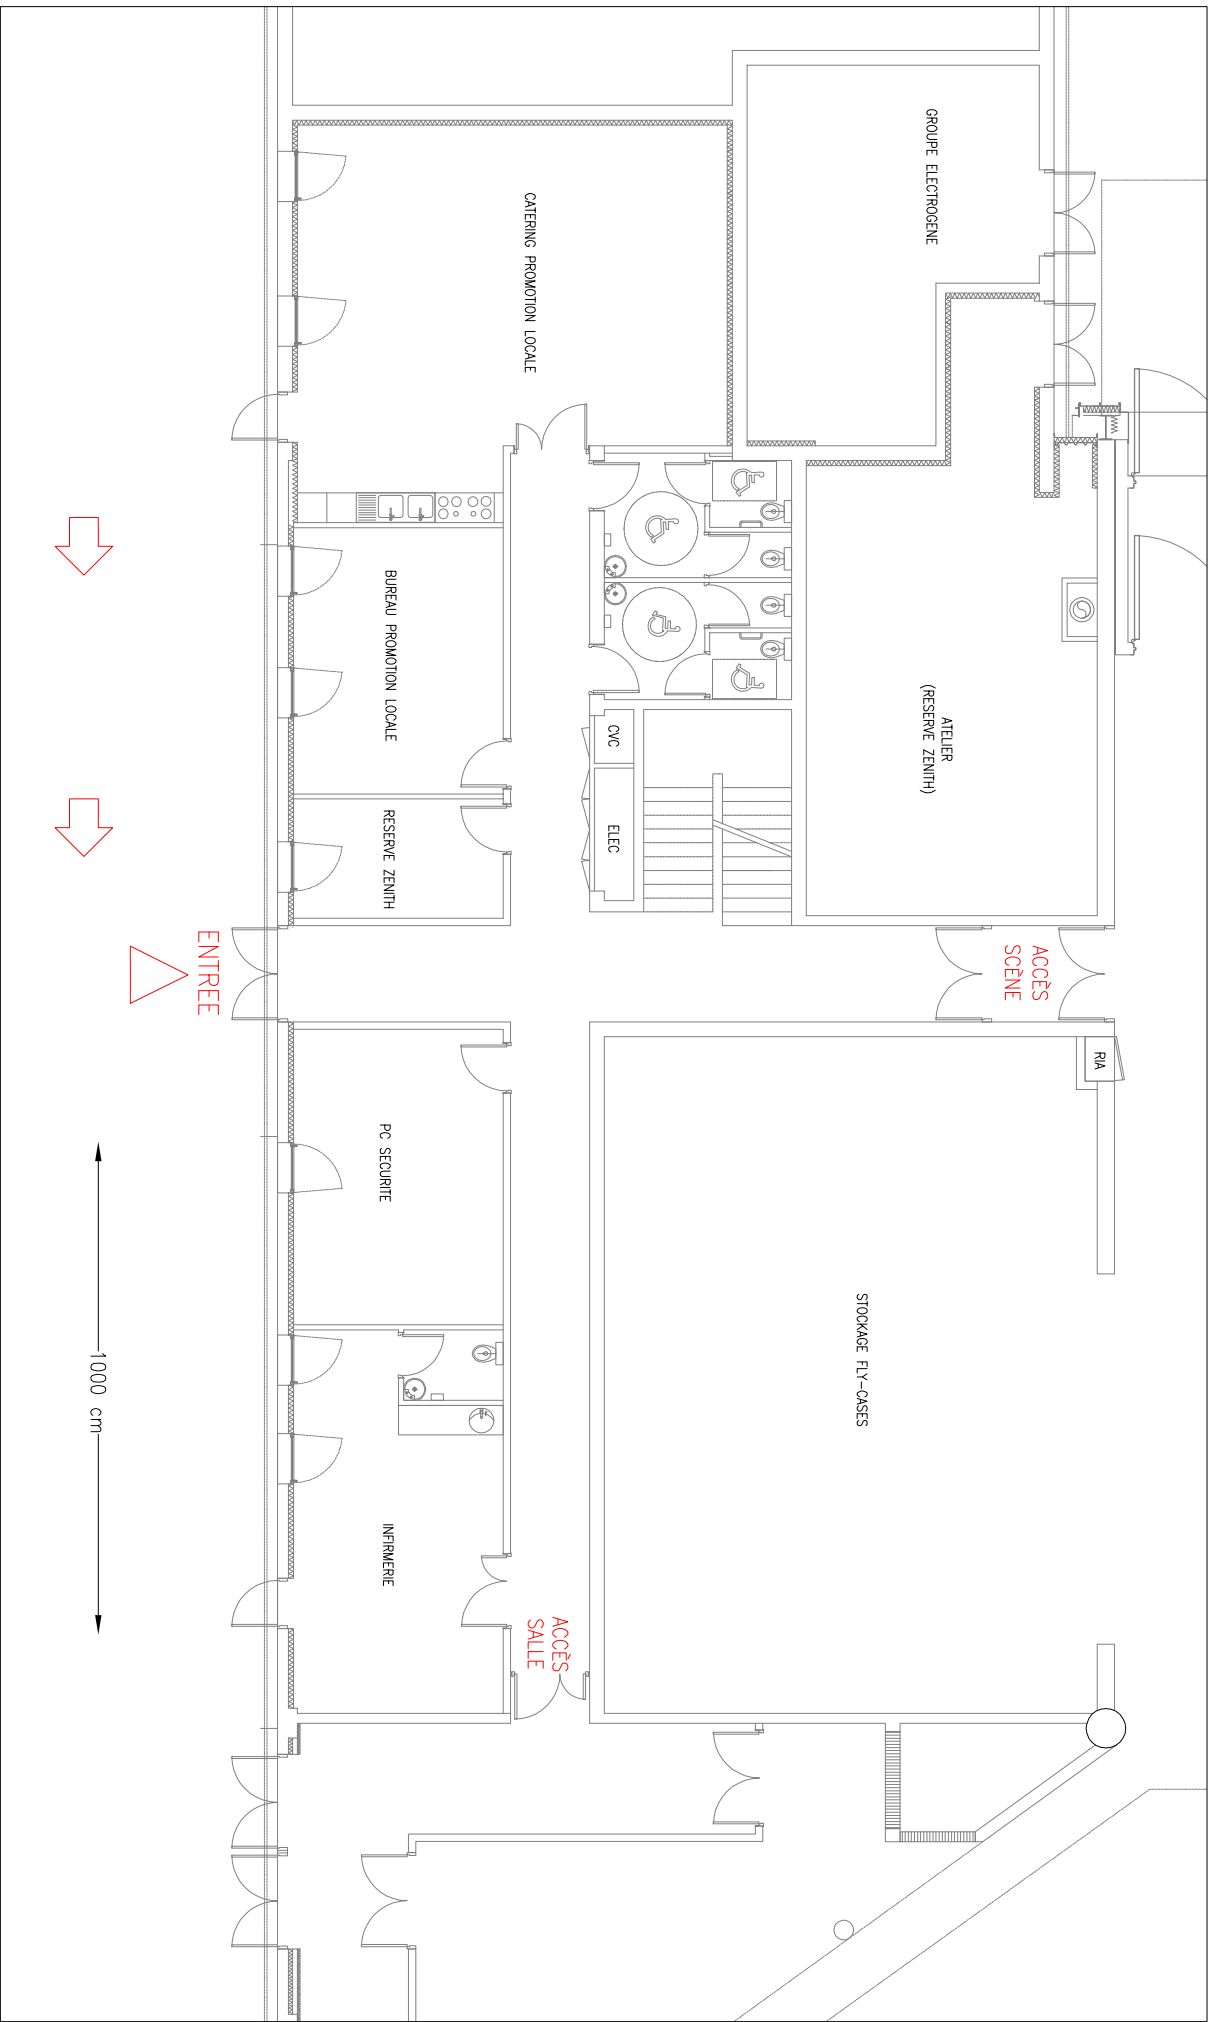


ZENITH DE DIJON : zone promotion locale

date : 09/05/2006

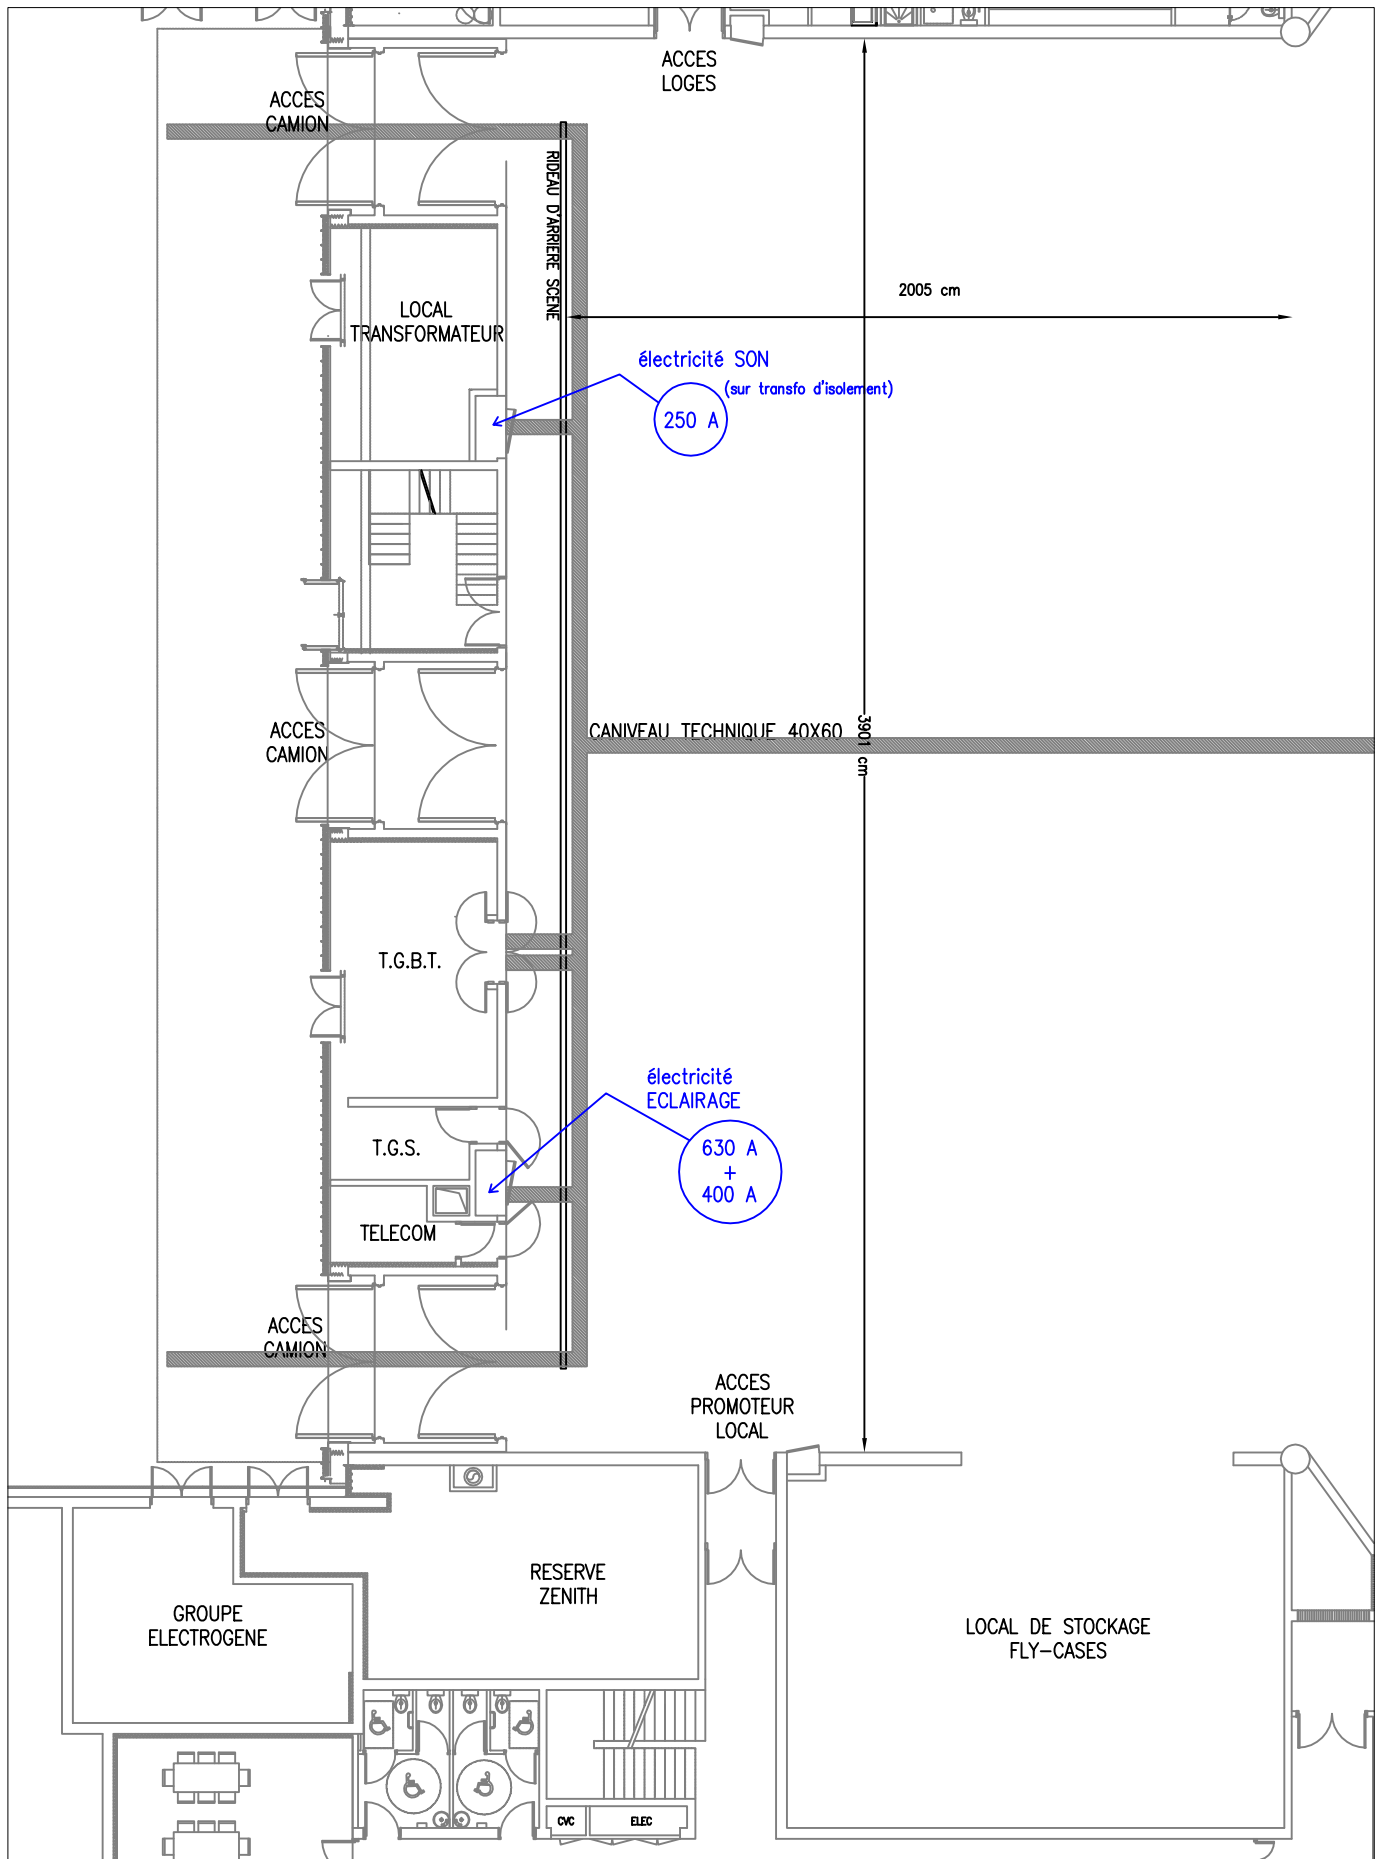


ZENITH DE DIJON : cage de scène


date : 09/05/2006

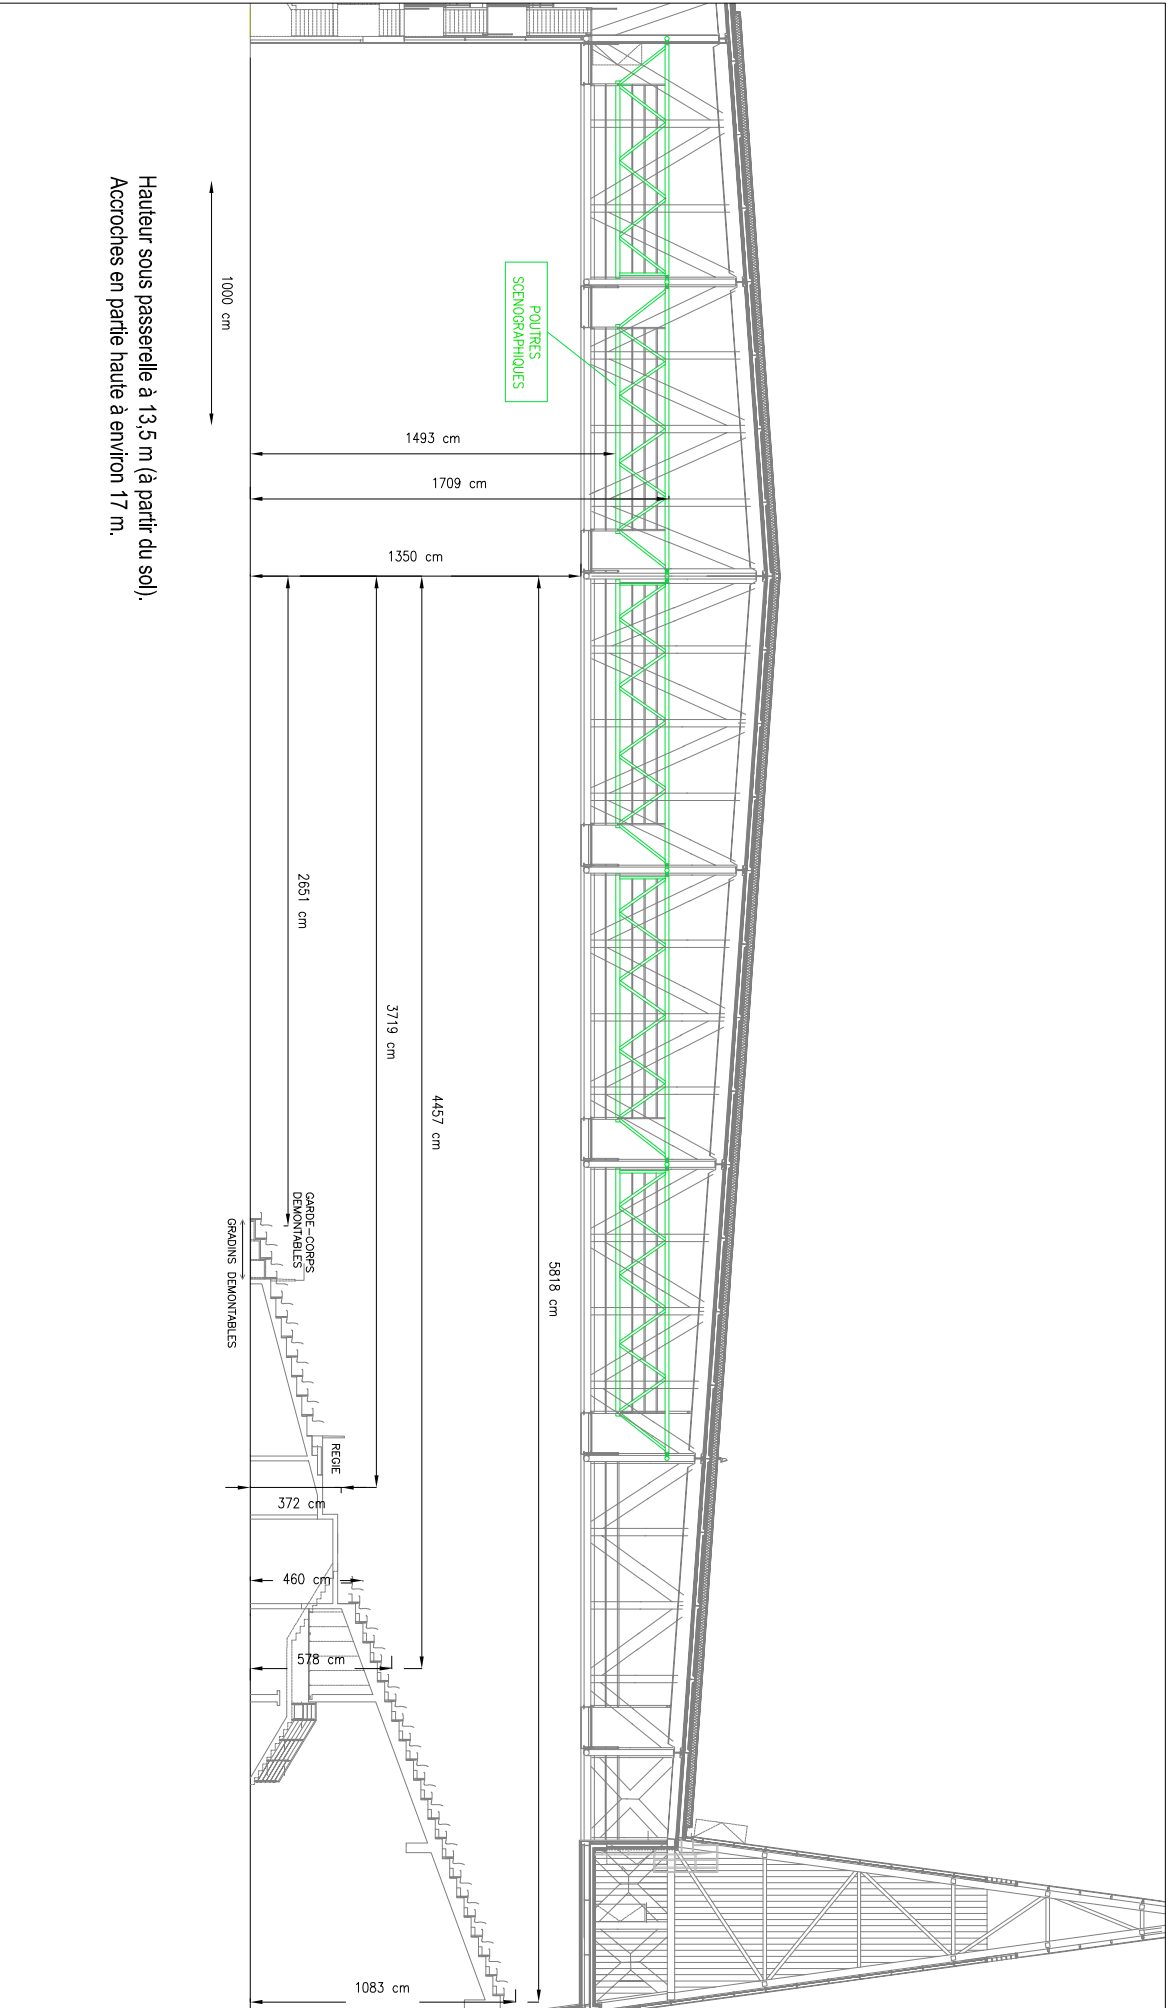

ZENITH DE DIJON : coupe longitudinale


date : 09/05/2006

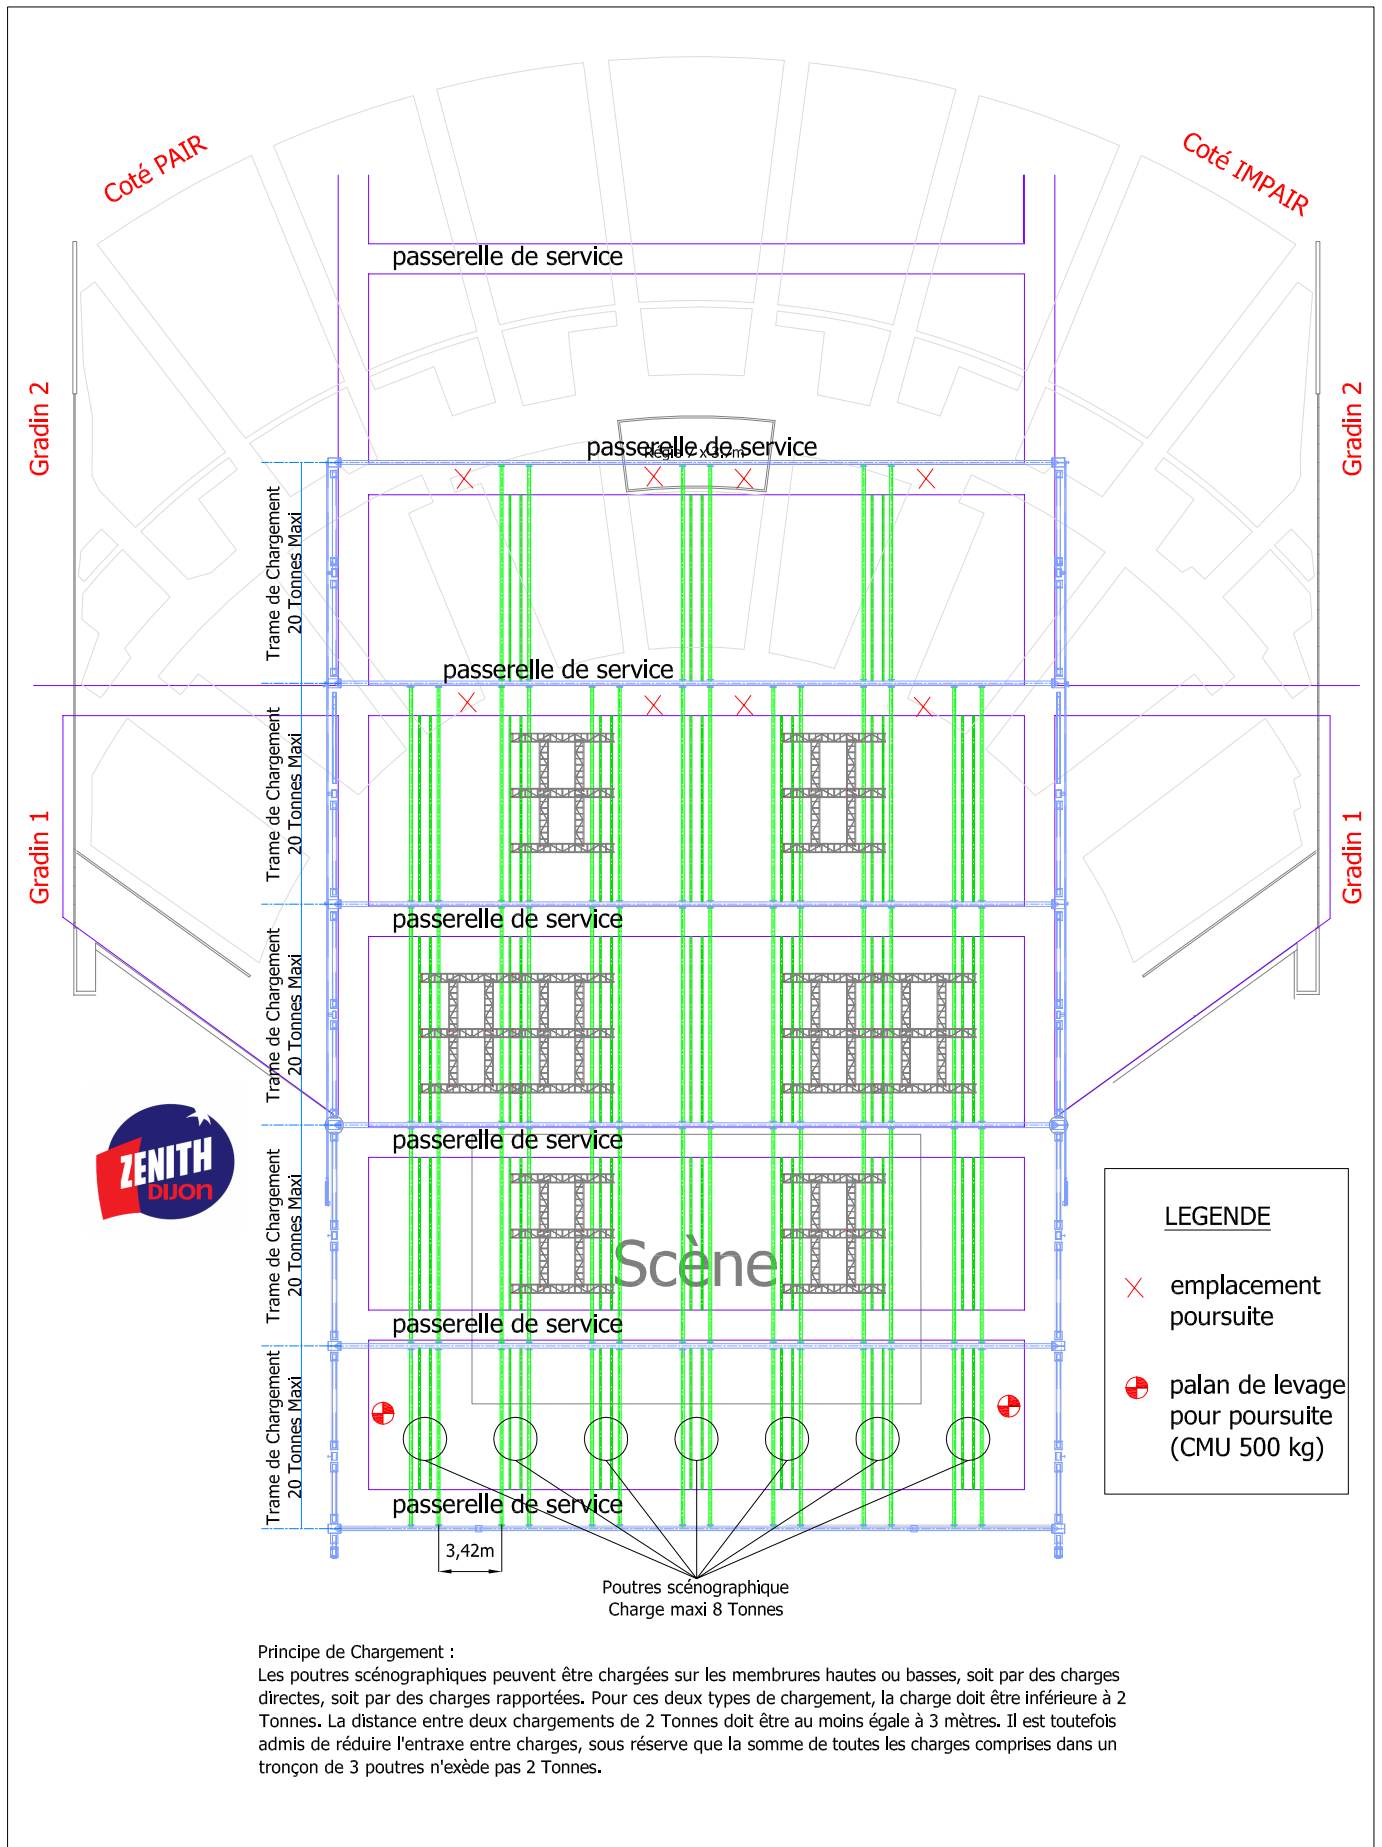


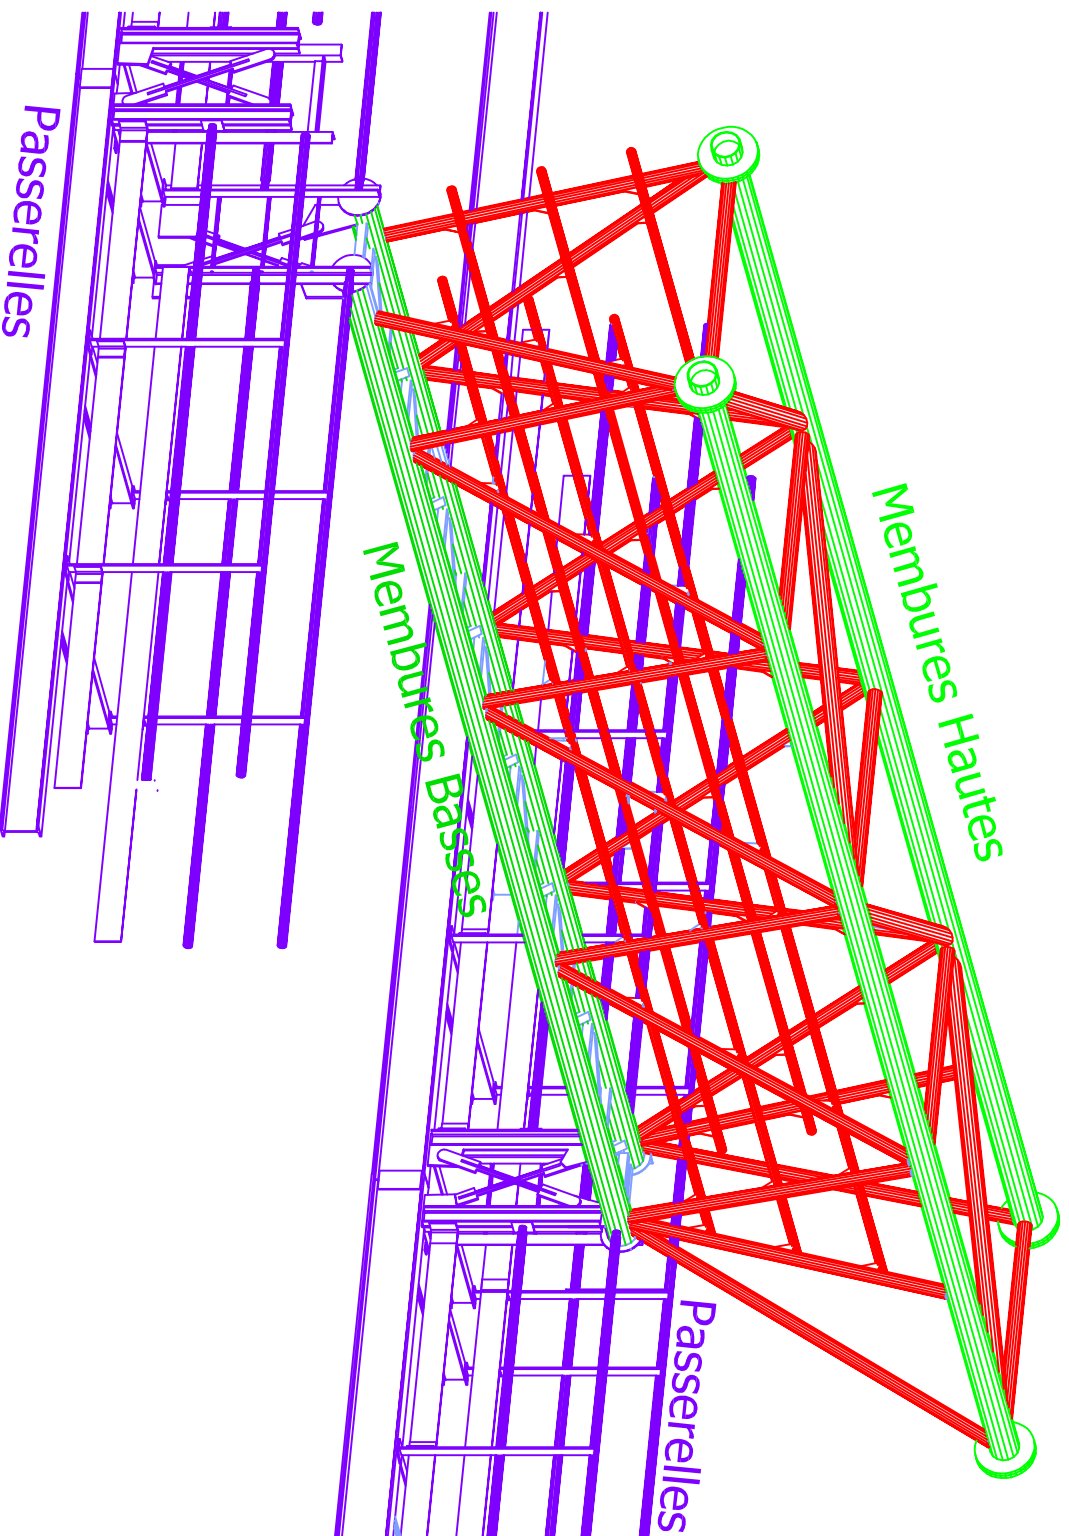

ZENITH DE DIJON : détail d'une passerelle scénographique

date : 09/05/2006

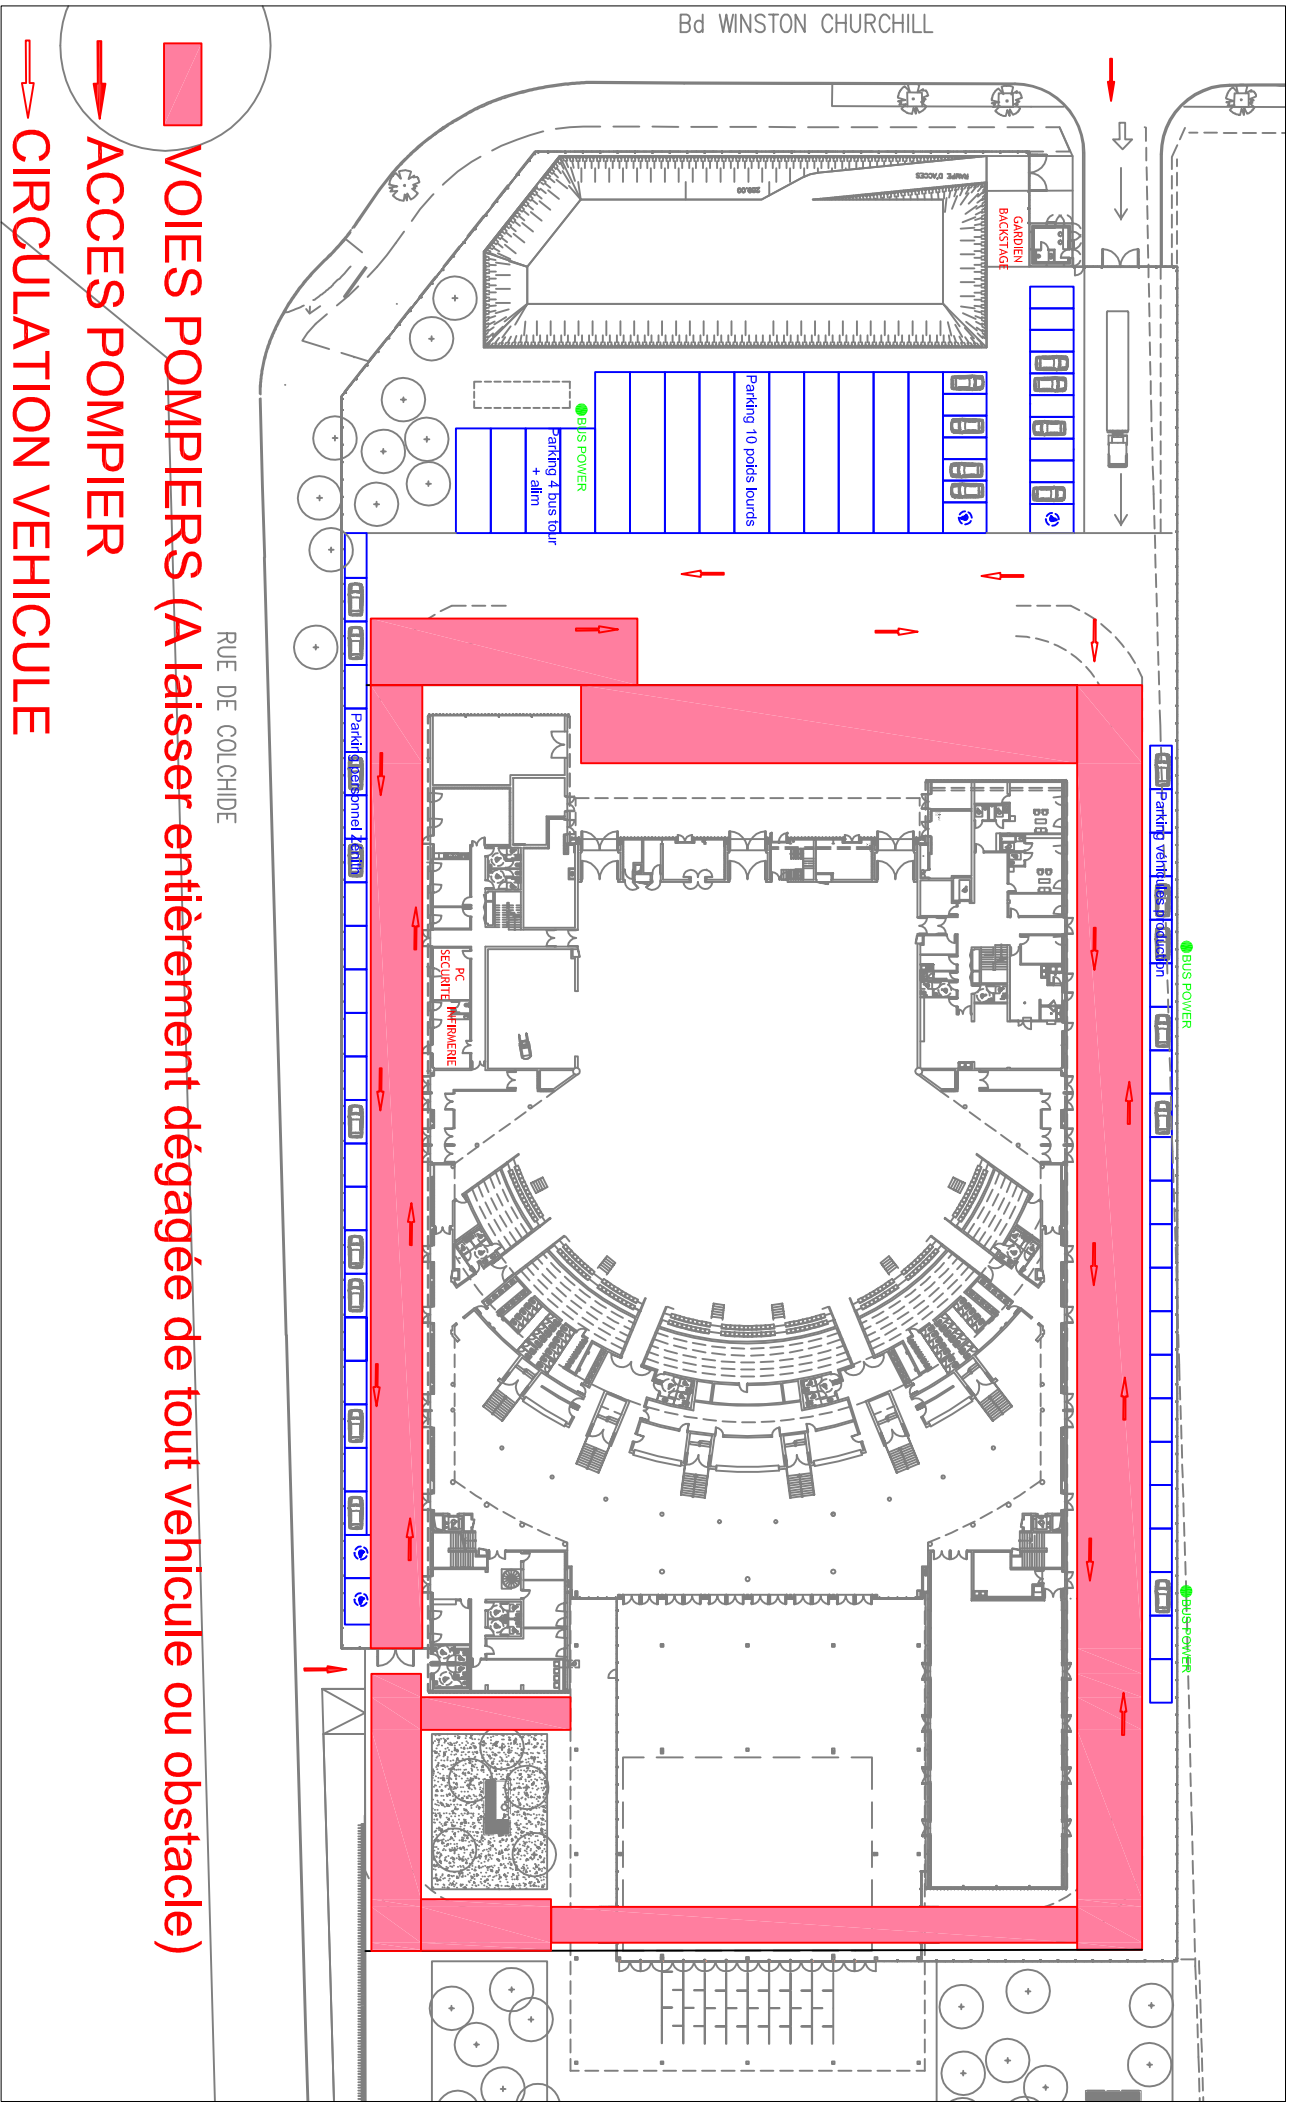

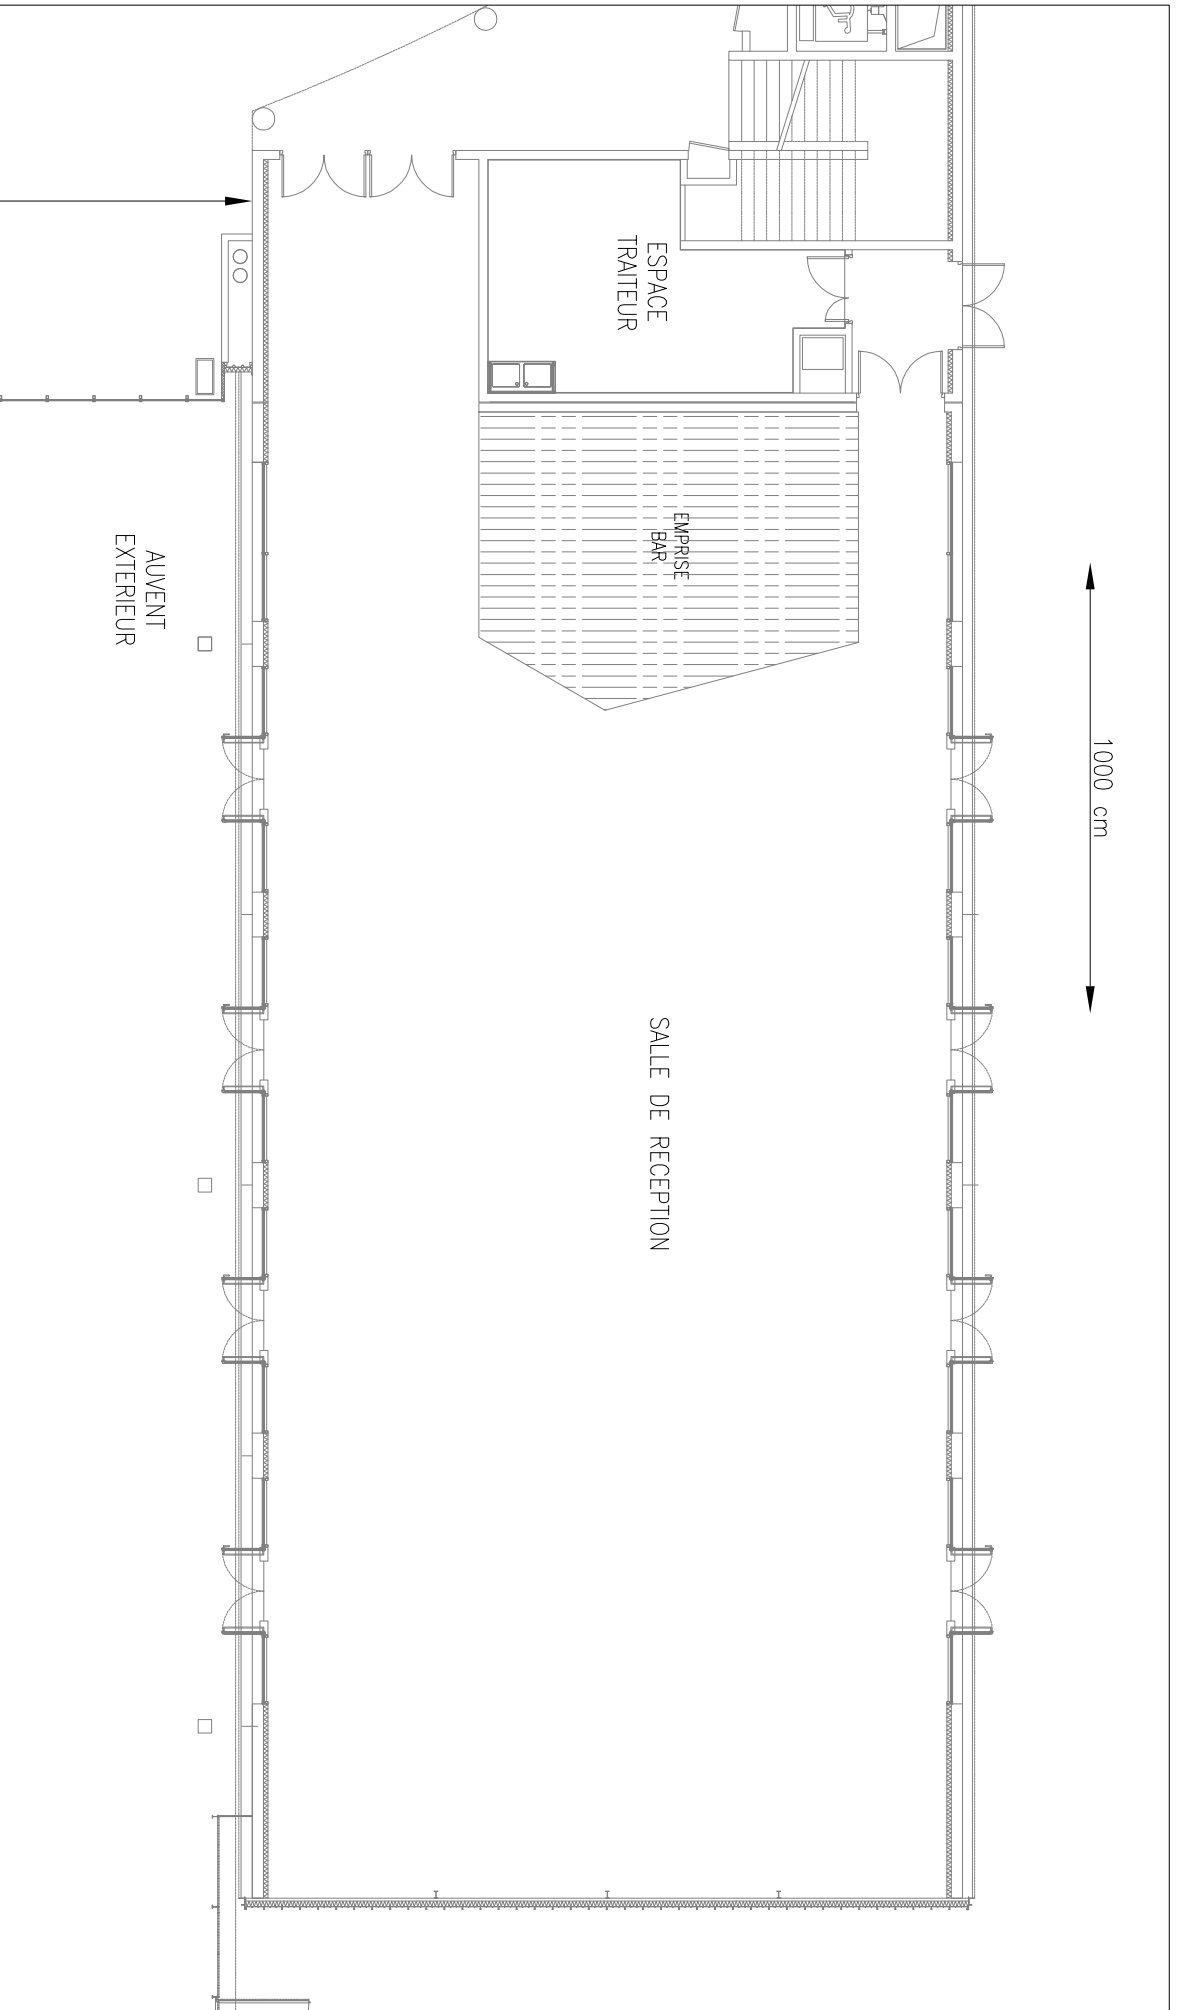

ZENITH DE DIJON : Salle De Réception

date : 09/05/2006